
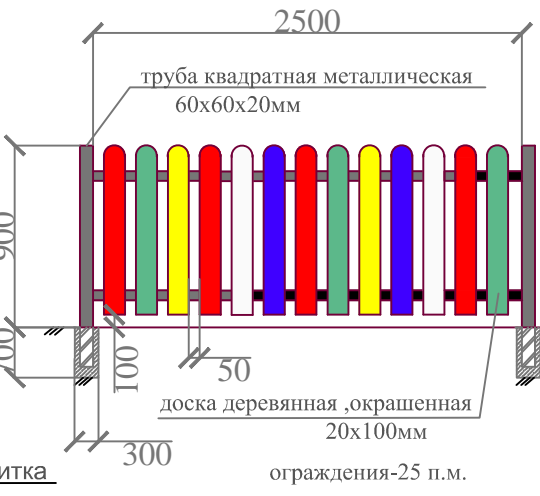
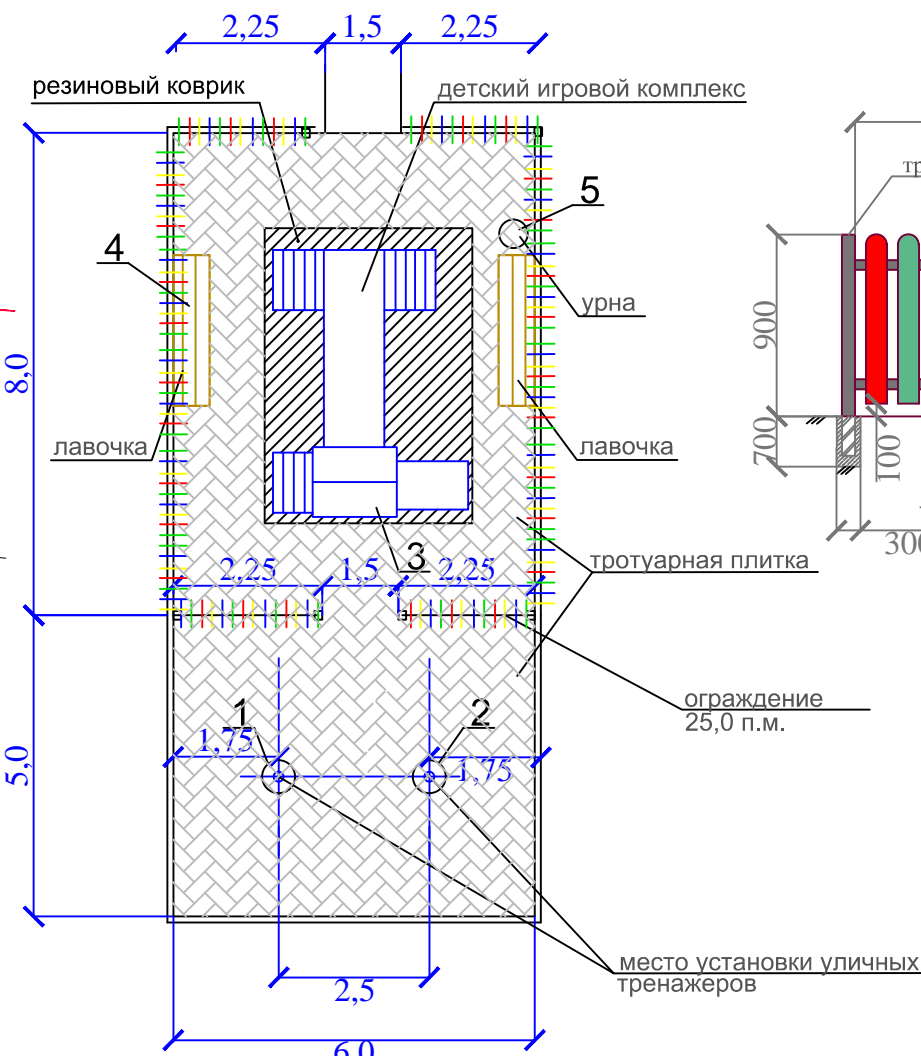


СХЕМА
ДЕТСКОЙ ИГРОВОЙ ПЛОЩАДКИ С ЗОНОЙ УЛИЧНОГО ВОРКАУТА
г. Усть-Лабинск, ул. Агаркова, 79

ПЛАН ДЕТСКОЙ ИГРОВОЙ ПЛОЩАДКИ
С ЗОНОЙ УЛИЧНОГО ВОРКАУТА

ВАРИАНТ ОГРАЖДЕНИЯ

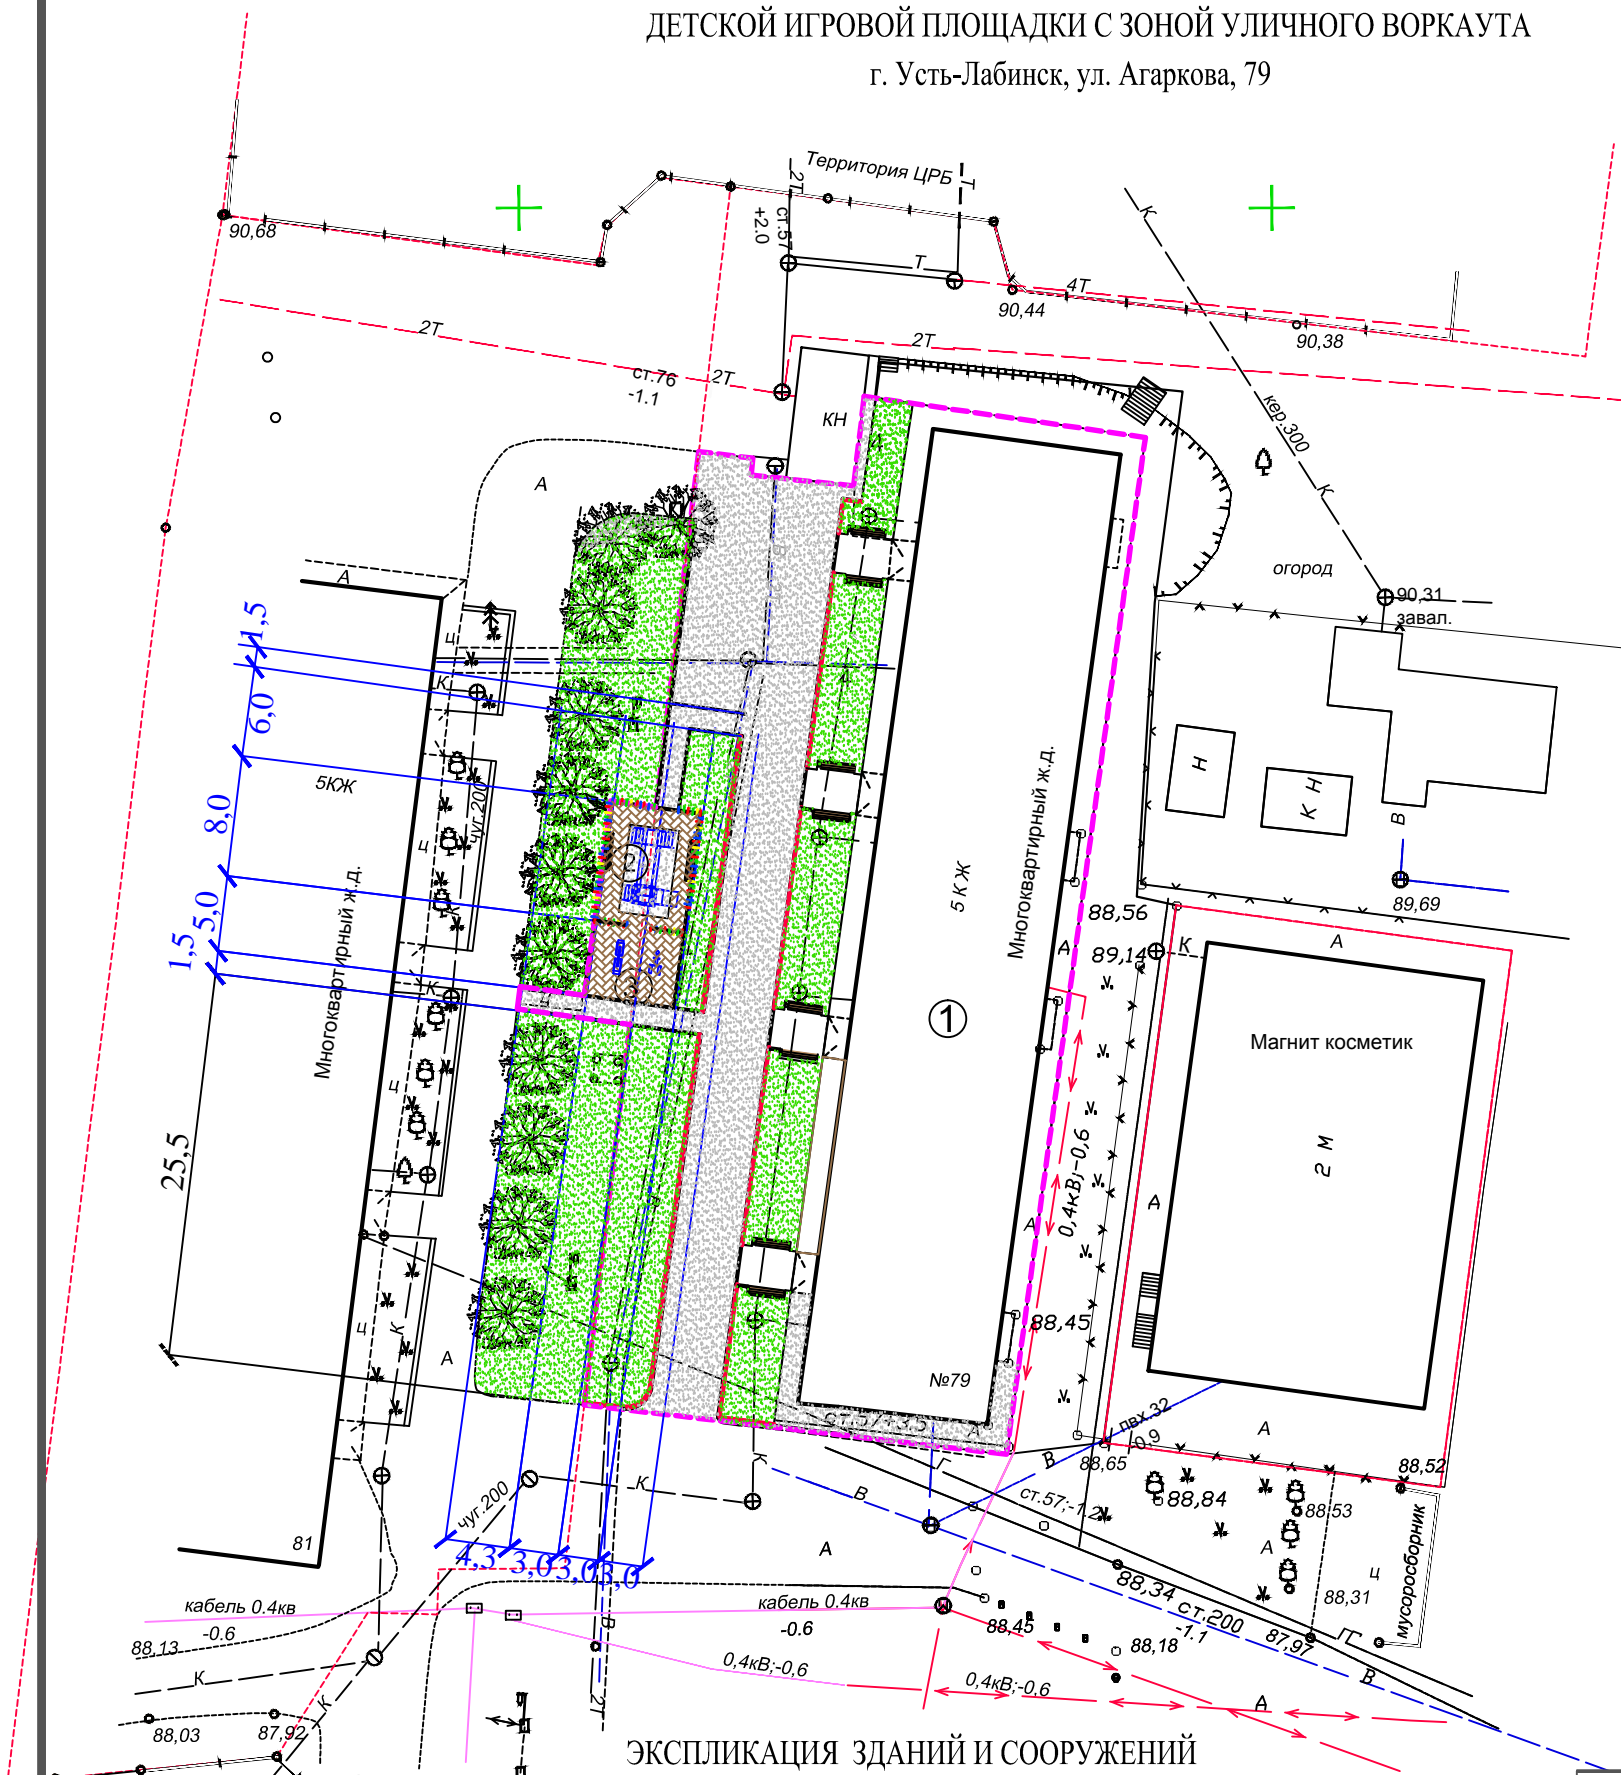

ВЕДОМОСТЬ ОБОРУДОВАНИЯ

Марка поз.	ОБОЗНАЧЕНИЕ	НАИМЕНОВАНИЕ	КОЛИЧЕСТВО	Масса ед. кг	ПРИМЕЧАНИЯ
1	Т-63	Жим ногами/Флекс	1		ООО "АВЕН"
2	Т-111	Лыжники	1		ООО "АВЕН"
3	МГМ-34	Детский игровой комплекс	1		ООО "АВЕН"
4	С-72/1	Лавочка	2		ООО "АВЕН"
5	У-206	Урна	1		ООО "АВЕН"

ЭКСПЛИКАЦИЯ ЗДАНИЙ И СООРУЖЕНИЙ

№ п/п	НАИМЕНОВАНИЕ	ПРИМЕЧАНИЯ
1	Многоквартирный жилой дом №79	существующий
2	Детская игровая площадка	существующие
3	Воркаута	проектируемая

Изм.	Кол.уч.	Лист	№ док.	Подпись	Дата	свидетельство на выполнение проектных работ № 2046.02-2016-2373008221-П-133		
Директор Калала						Генеральный план и благоустройство прилегающей территории к многоквартирному жилому дому в г. Усть-Лабинске по ул. Агаркова, 79		
Разраб. Хмелькова						СХЕМА ДЕТСКОЙ ИГРОВОЙ ПЛОЩАДКИ С ЗОНОЙ УЛИЧНОГО ВОРКАУТА		
						стадия	лист	листов
						П	11	12
						ООО "Архицентр" тел. 8(242) 4-97-65 2017 г.		