



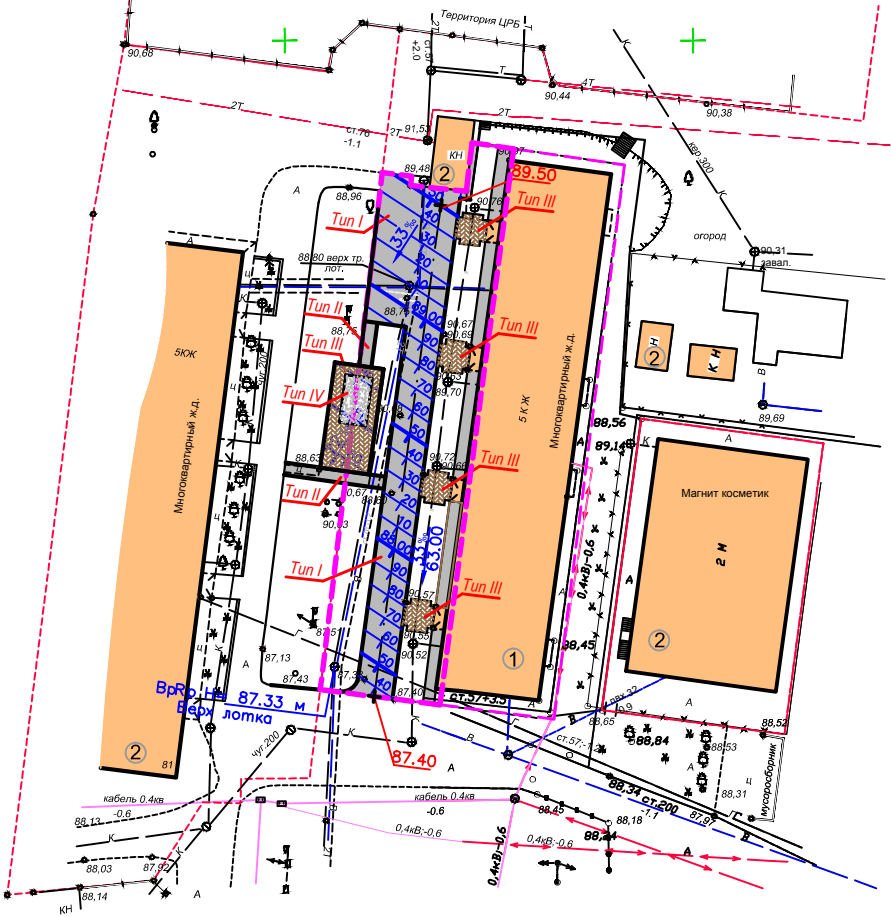


ПЛАН ОРГАНИЗАЦИИ РЕЛЬЕФА М1:500
г. Усть-Лабинск, ул. Агаркова, 79

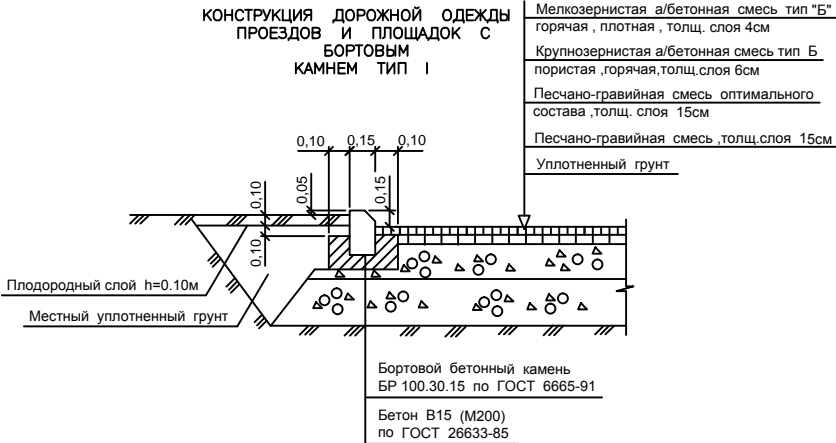


КОНСТРУКЦИЯ ДОРОЖНОЙ ОДЕЖДЫ
ПРОЕЗДОВ И ПЛОЩАДОК С
БОРТОВЫМ
КАМНЕМ ТИП I




КОНСТРУКЦИЯ ПОКРЫТИЯ
ПЕШЕХОДНЫХ ДОРОЖЕК С
БОРТОВЫМ
КАМНЕМ ТИП II

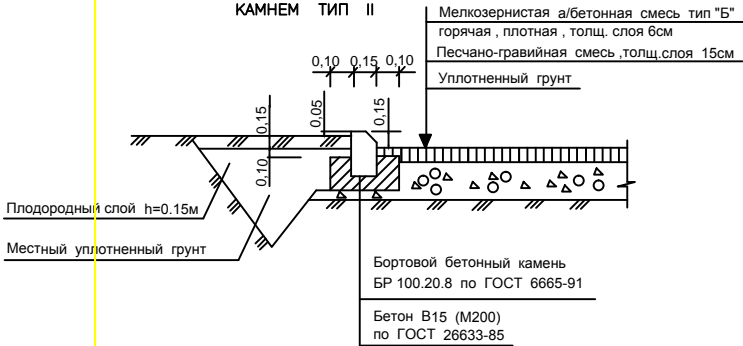


КОНСТРУКЦИЯ ДОРОЖНОЙ ОДЕЖДЫ ОТМОСТКИ

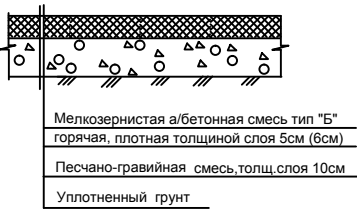

КОНСТРУКЦИЯ ПОКРЫТИЯ
ПЛОЩАДОК ПЕРЕД ВХОДОМ В ЗДАНИЕ
С БОРТОВЫМ
КАМНЕМ ТИП III

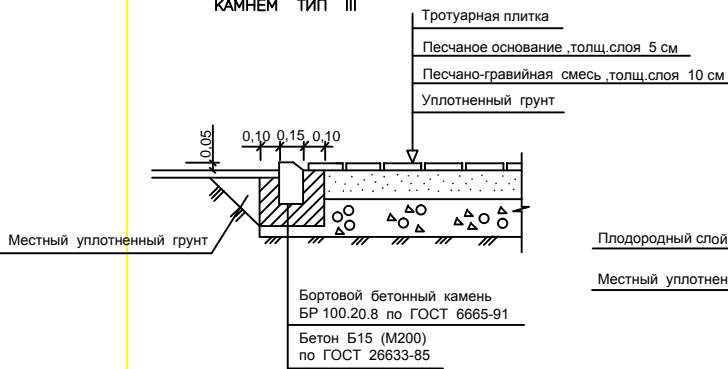

КОНСТРУКЦИЯ РЕЗИНОВОГО ПОКРЫТИЯ
ДЕТСКОЙ ПЛОЩАДКИ С БОРТОВЫМ
КАМНЕМ ТИП IV

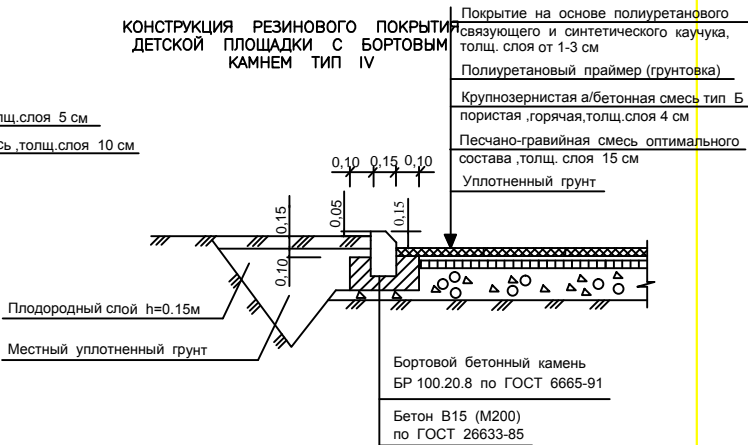

Спецификация бетонных элементов

Марка	Обозначение	Наименование	К-во шт.	Масса ед. кг.	Примечание
БР100.30.15	ГОСТ 6665-91	Бортовой камень	124	105	
БР100.20.8	ГОСТ 6665-91	Бортовой камень	119	40	

Ведомость покрытий проездов и площадок

Условные обозначения	Наименование	Длина м	Ширина м	Площадь м²	Бордюр из бортового камня	
					Тип	Кол-во
	Проектируемое а/бетонное покрытие (Тип I) проездов и площадок	-	-	383,0	БР 100.30.15	124 п.м.
	Проектируемое а/бетонное покрытие (Тип II) пешеходных дорожек	18,0	1,5	27,0	БР 100.20.8	30 п.м.
	Проектируемое покрытие из тротуарной плитки (Тип III)	-	-	110,0	БР 100.20.8	70 п.м.
	Проектируемое резиновое покрытие детской игровой площадки (Тип IV)	-	-	20,0	БР 100.20.8	19 п.м.
	Проектируемая а/бетонная отмостка	57,5	1,5	86,3	-	-

УСЛОВНЫЕ ОБОЗНАЧЕНИЯ



проектируемая горизонталь

Примечания

- Вертикальную привязку произвести от временного репера Вр Рп I с условной отметкой h=87.33 м, за который принят верх лотка, находящегося с юго-западной стороны здания.
- Отвод поверхностных вод открытый, по спланированной поверхности с последующим отводом в существующие водосборные лотки.

Изм.	Кол.уч.	Лист	№ док	Подпись	Дата	свидетельство на выполнение проектных работ № 2046.02-2016-2373008221-П-133		
						Генеральный план и благоустройство прилегающей территории к многоквартирному жилому дому в г. Усть-Лабинское по ул. Агарова, 79		
						стадия	лист	листов
Директор	Капала					п	9	12
Разраб.	Маслов							
Разраб.	Хмелькова							
						План организации рельефа		
						ООО "Архицентр" тел. 8(242) 4-97-65 2017 г.		