


СХЕМА ГЕНПЛАНА
УСТРОЙСТВО КЛУМБ, ЗЕЛЁНЫХ ЗОН
И УСТАНОВКА МАЛЫХ АРХИТЕКТУРНЫХ ФОРМ
г. Усть-Лабинск, ул. Ободовского, 33

ЭКСПЛИКАЦИЯ ЗДАНИЙ И СООРУЖЕНИЙ

№ п/п	НАИМЕНОВАНИЕ	ПРИМЕЧАНИЯ
1	Многоквартирный жилой дом №33	существующий
2	Детская игровая площадка	на площадку установить "КАЧАЛКА-БАЛАНС" и "КАРУСЕЛЬ"
3	Зона отдыха	выполнить пешеходные дорожки с установкой лавочки и урны. Установить беседку (с лавочкой и столиком). досадить деревья: Клён-4шт (шаровидный). Рябина обыкновенная-4шт.
4	Зелёная зона	досадить ряд Рябины привитой формы -7 шт., установить конструкцию для сушки белья длиной 10 м на два ряда.
5	Цветочная клумба	высадить хвойные растения : Кипарисовик колонновидный- 11 шт., Туя шаровидная-7шт., кусты Хосты-25 шт., засеять газонную траву.
6	Лавочка	8шт. (типовая ООО "Авен")
7	Урна	5шт. (типовая ООО"Авен")
8	Конструкция для сушки белья	1шт.
9	Беседка	1шт. (типовая ООО "Авен")

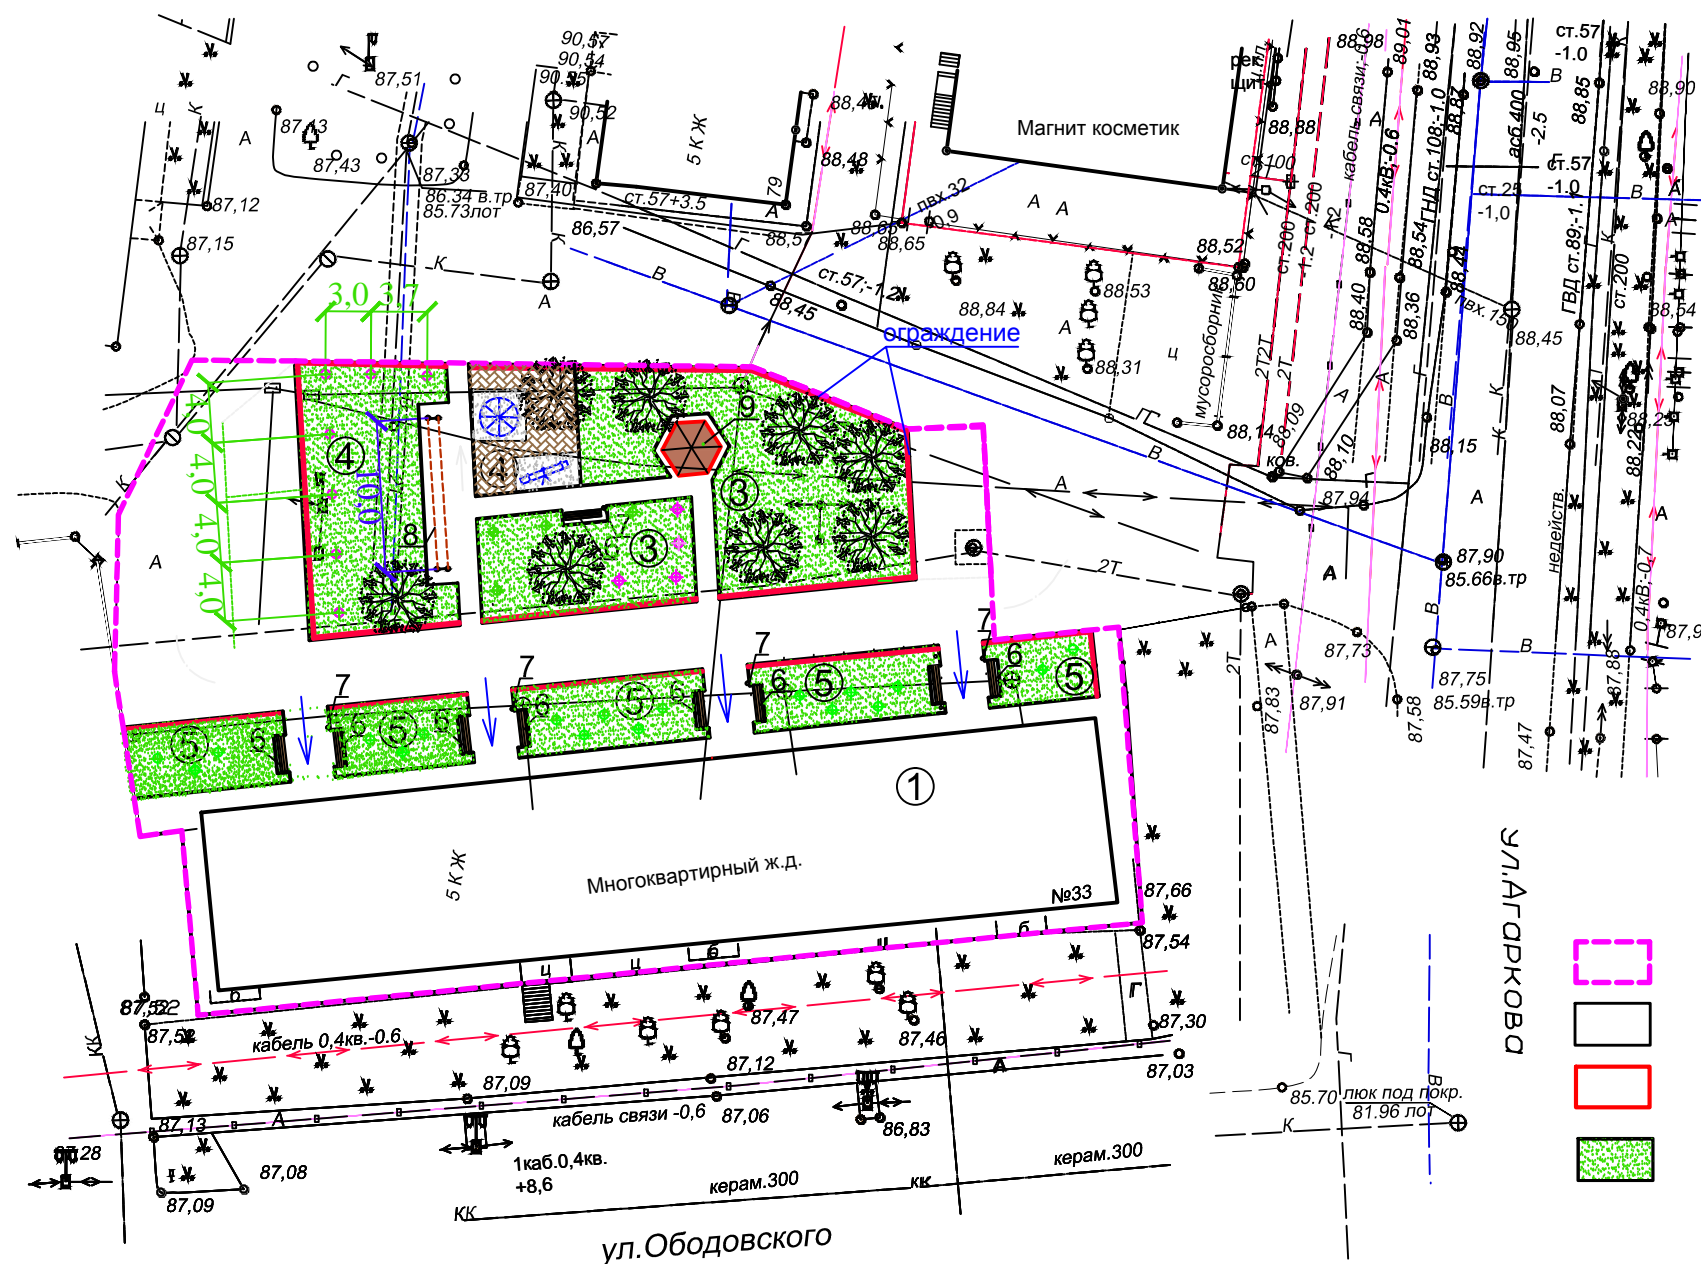

УСЛОВНЫЕ ОБОЗНАЧЕНИЯ

	земельный участок подлежащий благоустройству			место посадки деревьев (Клён шаровидный)-4шт.
	существующие строения			место посадки хвойных растений: Туя колонновидная 6 шт.; Кипарисовик колонновидный-11шт.; Туя шаровидная-7шт.
	проектируемые сооружения			место посадки привитых форм растений Рябина обыкновенная (форма плакучая) 7шт.
	газон, цветочные клумбы			место посадки привитых Рябина обыкновенная-4шт.

ЭСКИЗЫ
малые архитектурные формы

лавочка

урна

беседка




ООО "Авен" С-72/1



ООО "Авен" У-206



ООО "Авен" Ш-3

						свидетельство на выполнение проектных работ № 2046.02-2016-2373008221-П-133			
Изм.	Кол.уч.	Лист	№ док.	Подпись	Дата	Генеральный план и благоустройство прилегающей территории к многоквартирному жилому дому в г. Усть-Лабинске по ул. Ободовского,33	стадия	лист	листов
Директор	Калала						АР	10	12
Разраб.	Хмелькова					СХЕМА УСТРОЙСТВО КЛУМБ, ЗЕЛЁНЫХ ЗОН И УСТАНОВКА МАЛЫХ АРХИТЕКТУРНЫХ ФОРМ		ООО "Архицентр" тел. 8(242) 4-97-65 2017 г.	