
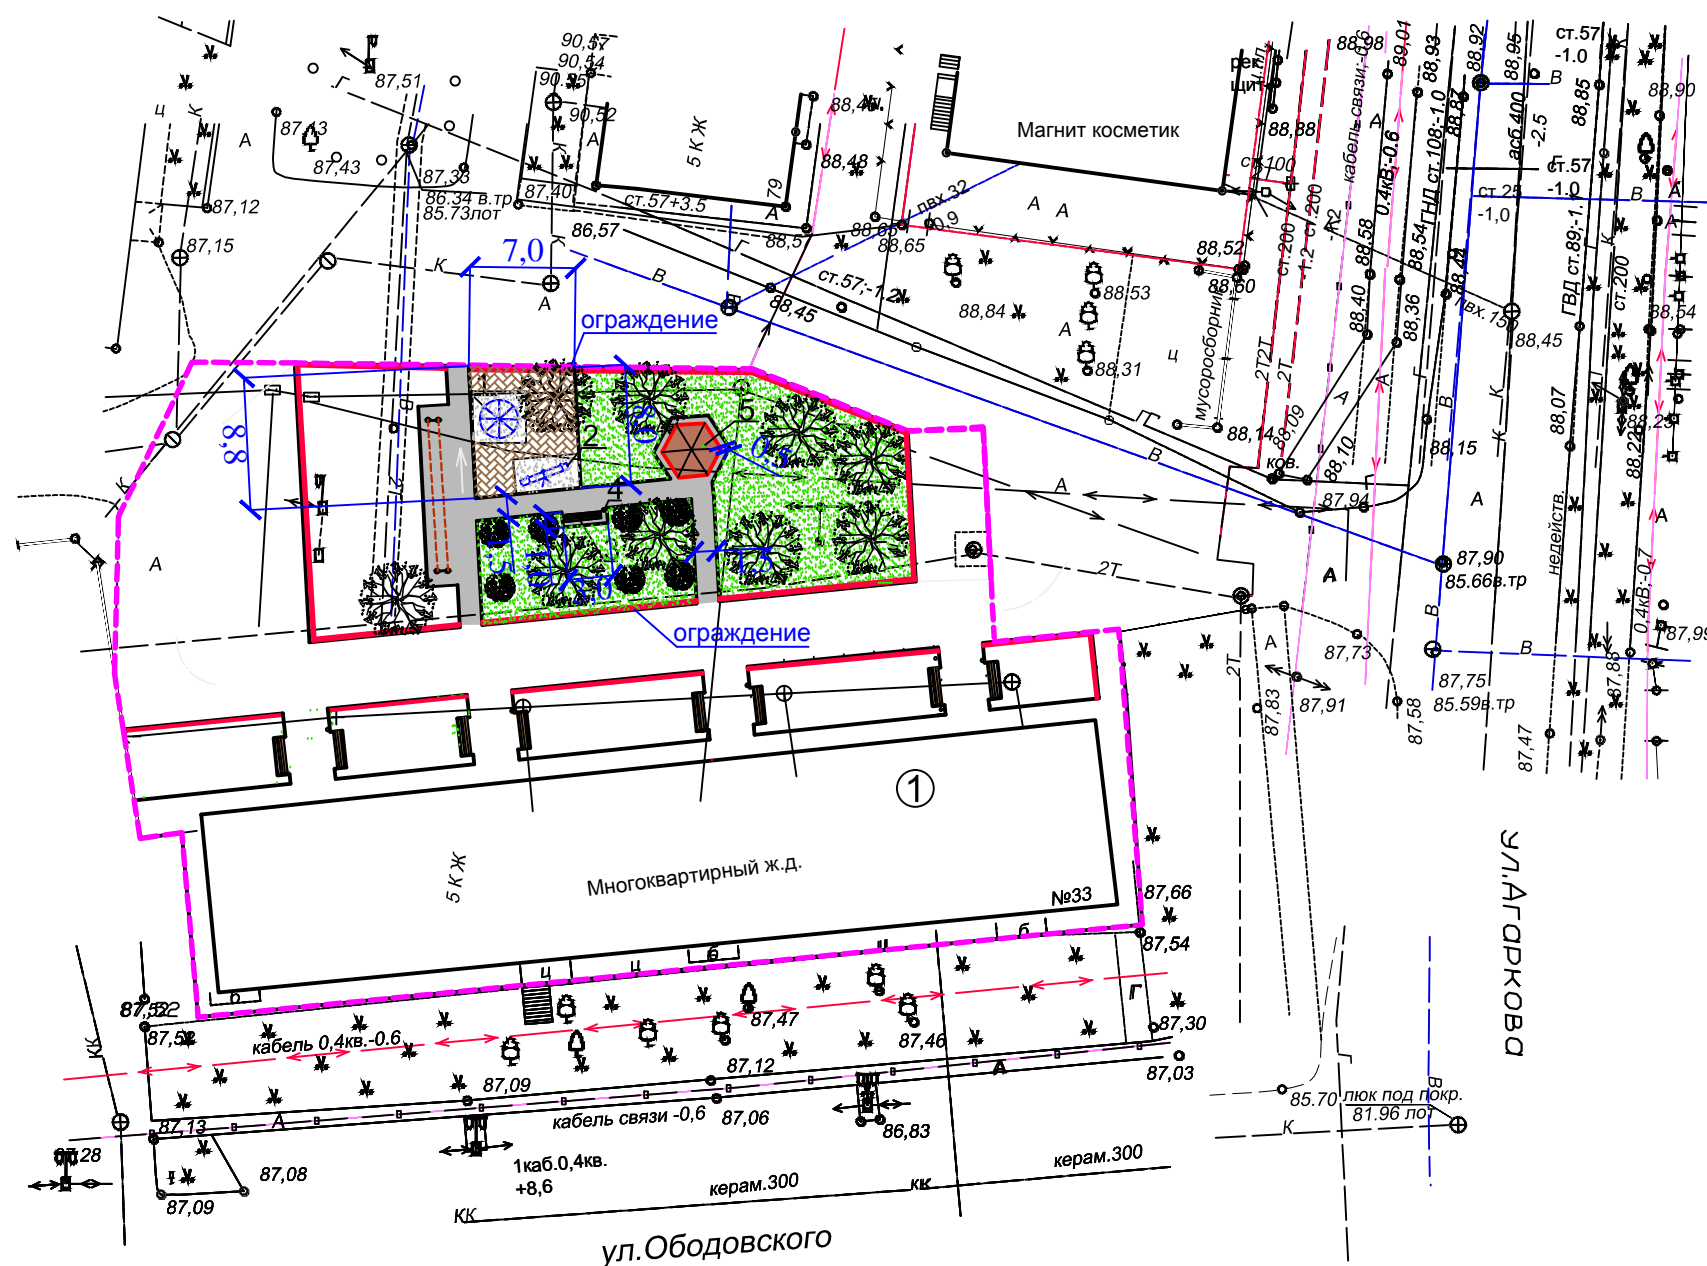


СХЕМА ГЕНПЛАНА
ДЕТСКОЙ ИГРОВОЙ ПЛОЩАДКИ И ЗОНЫ ОТДЫХА
г. Усть-Лабинск, ул. Ободовского, 33

ПЛАН ДЕТСКОЙ ИГРОВОЙ ПЛОЩАДКИ И ЗОНЫ ОТДЫХА

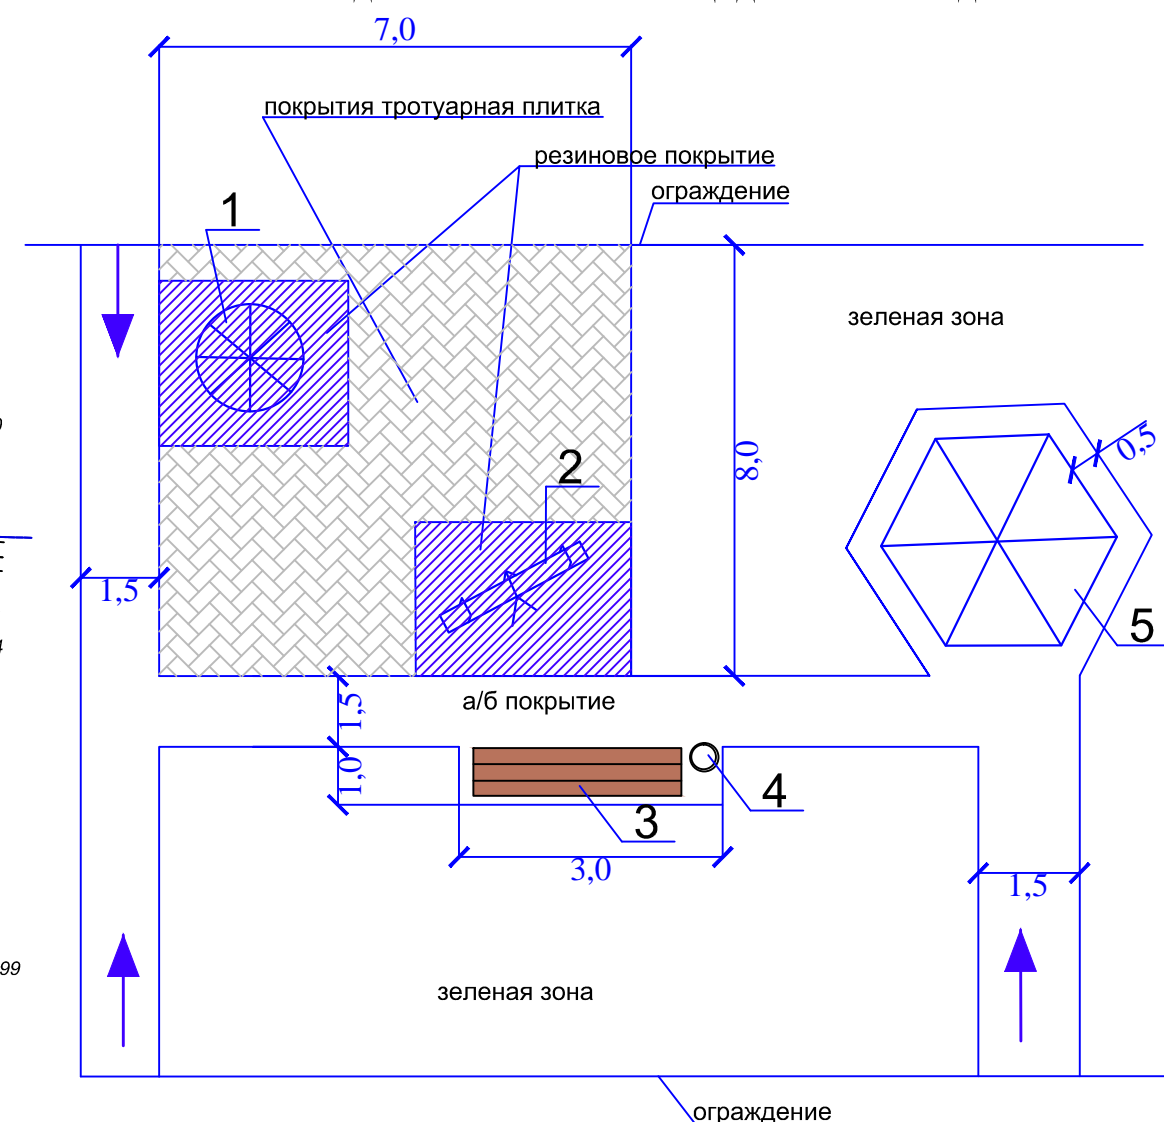

ЭСКИЗЫ
малые архитектурные формы

лавочка



ООО "Авен" С-72/1

урна



ООО "Авен" У-206

беседка




ООО "Авен" Ш-3

ограждения ООО "Авен"



ВЕДОМОСТЬ ОБОРУДОВАНИЯ

Марка поз.	ОБОЗНАЧЕНИЕ	НАИМЕНОВАНИЕ	КОЛИЧЕСТВО	Масса ед. кг	ПРИМЕЧАНИЯ
1	КО-5	Карусель	1		ООО "АВЕН"
2	КО-20	Качалка-балансир	1		ООО "АВЕН"
3	С-72/1	Лавочка	2		ООО "АВЕН"
4	У-206	Урна	1		ООО "АВЕН"
5	О-314	Беседка	1		ООО "АВЕН"

Изм.	Кол.уч.	Лист	№ док.	Подпись	Дата	свидетельство на выполнение проектных работ № 2046.02-2016-2373008221-П-133			
						Генеральный план и благоустройство прилегающей территории к многоквартирному жилому дому в г. Усть-Лабинске по ул. Ободовского,33	стадия	лист	листов
Директор		Калала					АР	12	12
Разраб.		Хмелькова				СХЕМА УСТРОЙСТВО КЛУМБ, ЗЕЛЁНЫХ ЗОН И УСТАНОВКА МАЛЫХ АРХИТЕКТУРНЫХ ФОРМ		ООО "Архицентр" тел. 8(242) 4-97-65 2017 г.	