


ПЛАН БЛАГОУСТРОЙСТВА М1:500
г. Усть-Лабинск, ул. Ободовского, 33

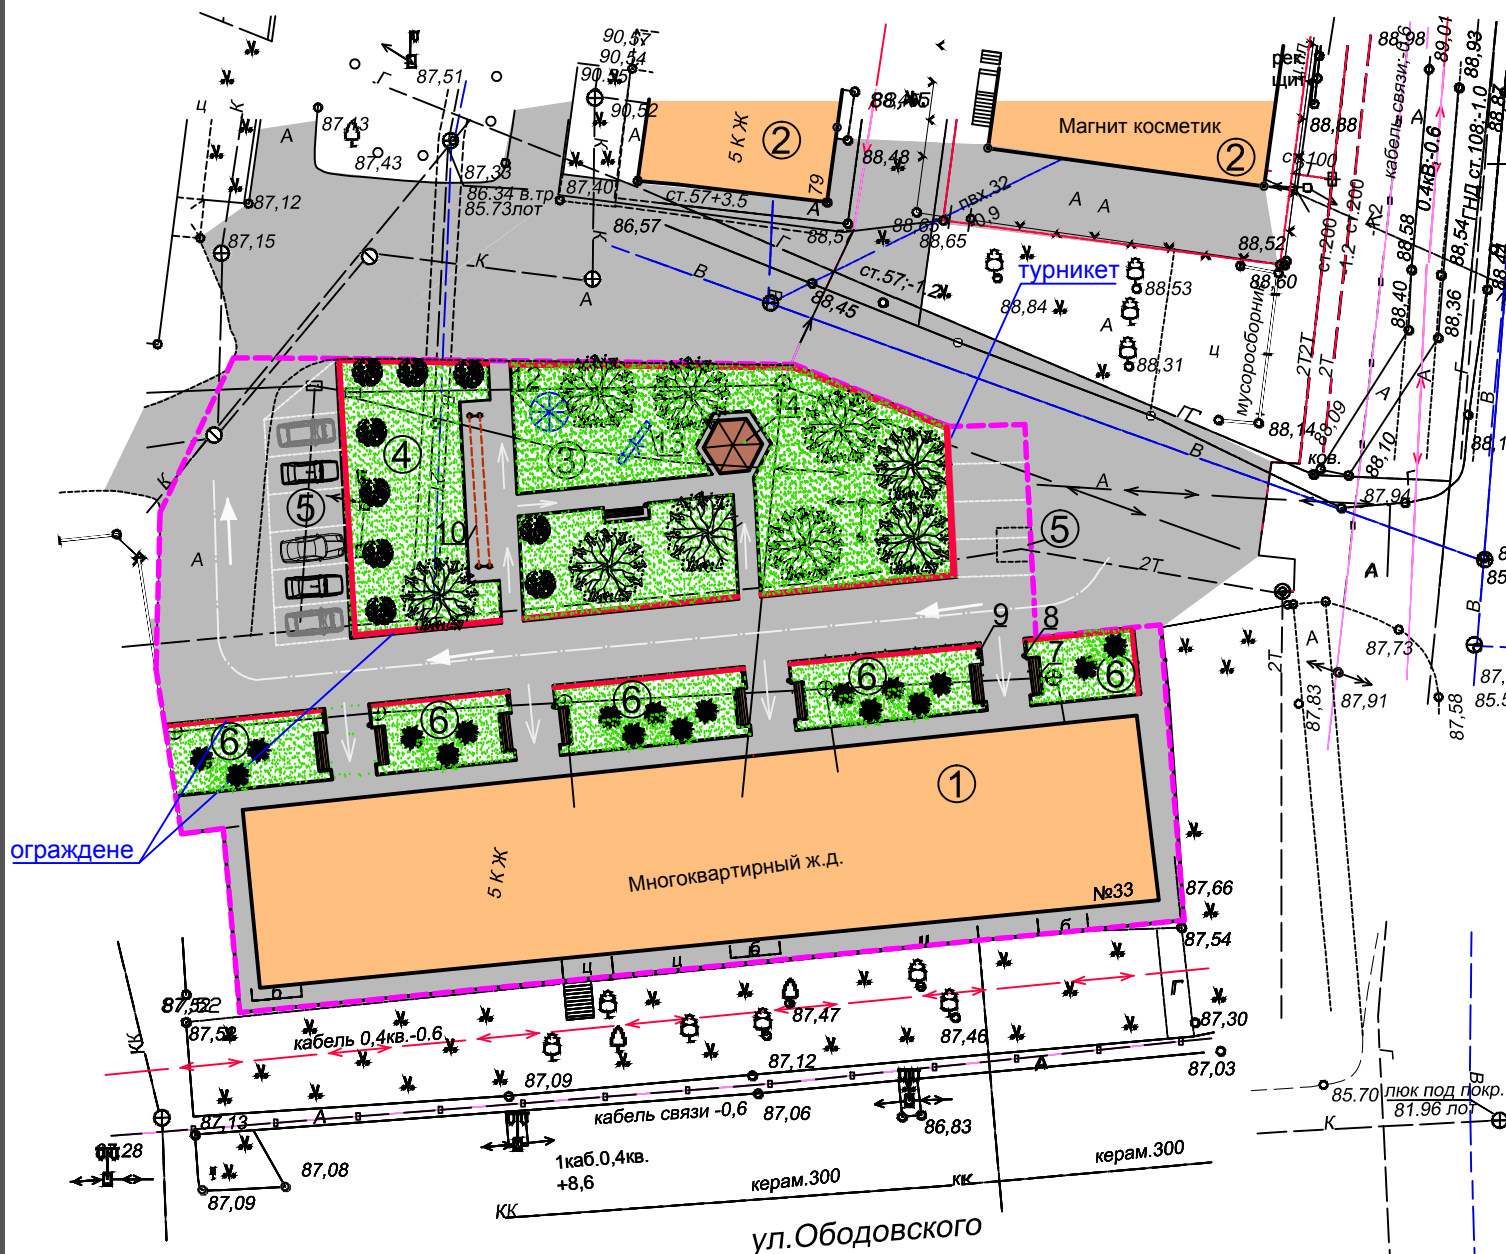

ЭКСПЛИКАЦИЯ ЗДАНИЙ И СООРУЖЕНИЙ

№ п/п	НАИМЕНОВАНИЕ	ЕДИНИЦА ИЗМЕРЕНИЯ	КОЛИЧЕСТВО	ПРИМЕЧАНИЯ
1	Многоквартирный жилой дом	шт.	1	№33
2	Существующие строения	шт.		
3	Зона отдыха	шт.	1	проектируемая (с размещением детских качелей, беседки, лавочки)
4	Зелёная зона	шт.	1	посадка деревьев, кустарников
5	Площадка для хозяйственных нужд	шт.	2	
6	Цветочная клумба	шт.	5	высадить хвойные растения кусты Можжевельника, Хосты, засеять газонную траву
7	Лавочка	шт.	8	
8	Урна	шт.	5	
9	Конструкция для чистки обуви	шт.	4	
10	Конструкция для сушки белья	шт.	1	10 п.м. (на 2е полосы)
11	Детская карусель	шт.	1	ЗАО "КСИЛ" (4192)
12	Детская качалка-балансир	шт.	1	ЗАО "КСИЛ" (4102)
13	Беседка	шт.	1	проектируемая
14	Ограждение	п.м.	160	проектируемое
15				

УСЛОВНЫЕ ОБОЗНАЧЕНИЯ

УСЛОВНЫЕ ИЗОБРАЖЕНИЯ	НАИМЕНОВАНИЕ
	земельный участок подлежащий благоустройству
	существующие здания и сооружения
	а/бетонное покрытие
	цветочные клумбы, газон (хвойные деревья и кустарники, мраморная крошка (отсыпка на клумбах)
	Ограждение
	деревья лиственные

						свидетельство на выполнение проектных работ № 2046.02-2016-2373008221-П-133			
Изм.	Кол.уч.	Лист	№ док.	Подпись	Дата	Генеральный план и благоустройство прилегающей территории к многоквартирному жилому дому в г. Усть-Лабинске по ул. Ободовского,33	стадия	лист	листов
Директор	Калала						п	7	11
Разраб.	Хмелькова					План благоустройства	ООО "Архицентр" тел. 8(242) 4-97-65 2017 г.		