


ЭСКИЗЫ

малые архитектурные формы (ограждения, беседка, лавочка, урна)

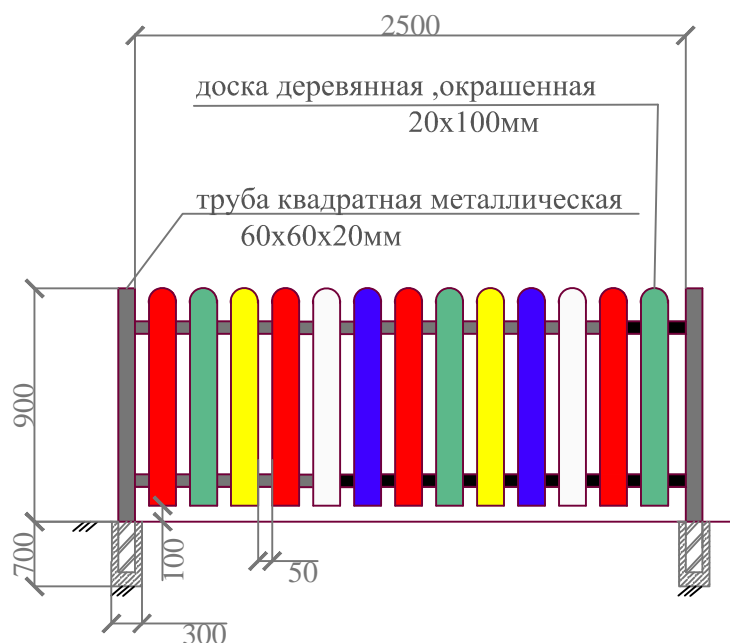

ВАРИАНТ БЕСЕДКИ
ООО "Авен" О-314



ЛАВОЧКА

ООО "Авен" С-72/1



УРНА

ООО "Авен" III-3



						свидетельство на выполнение проектных работ № 2046.02-2016-2373008221-П-133			
Изм.	Кол.уч.	Лист	№ док.	Подпись	Дата	Генеральный план и благоустройство прилегающей территории к многоквартирным жилым домам в г. Усть-Лабинске по ул. Южная, дом №2	стадия	лист	листов
Директор		Калала					АР	12	12
Разраб.		Хмелькова							
						Малые архитектурные формы (ограждения и беседка)	<div></div> <div>ООО "Архицентр" тел. 8(242) 4-97-65 2017 г.</div>		