


ПЛАН ДЕТСКОЙ ИГРОВОЙ ПЛОЩАДКИ И ЗОНЫ ОТДЫХА

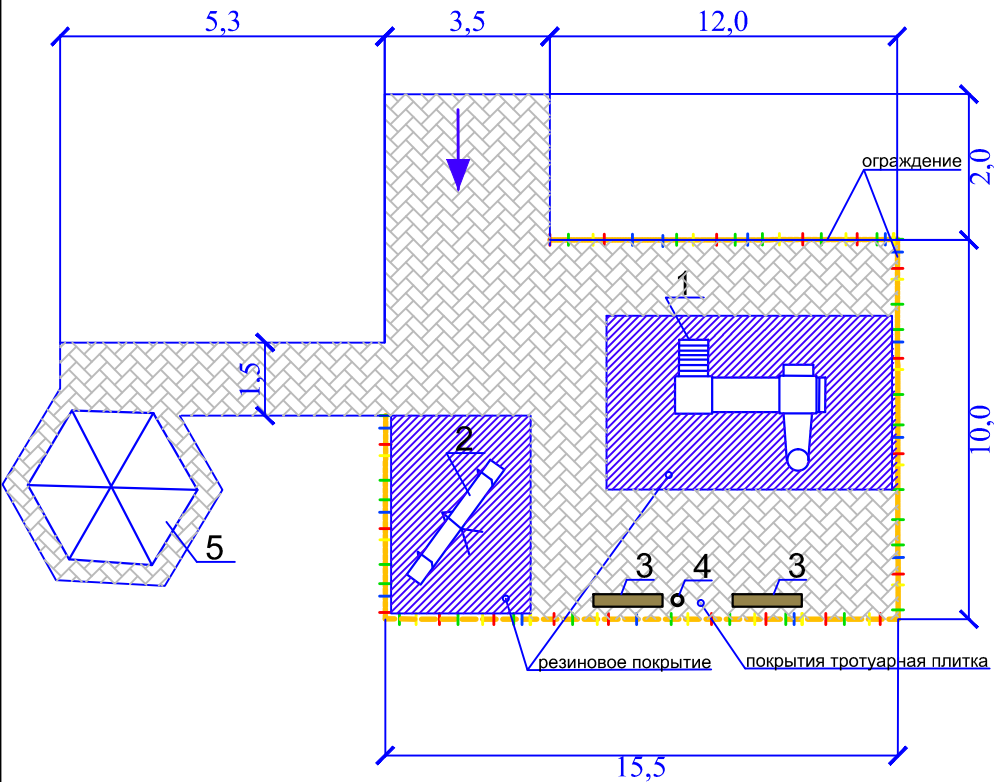

ВЕДОМОСТЬ ОБОРУДОВАНИЯ

Марка поз.	ОБОЗНАЧЕНИЕ	НАИМЕНОВАНИЕ	КОЛИЧЕСТВО	Масса ед. кг	ПРИМЕЧАНИЯ
1	МГ-5	Игровой комплекс	1		ООО "АВЕН"
2	К8	Качалка-балансир	1		ООО "АВЕН"
3	С-72/1	Лавочка	2		ООО "АВЕН"
4	У-206	Урна	1		ООО "АВЕН"
5	О-314	Беседка	1		ООО "АВЕН"

						свидетельство на выполнение проектных работ № 2046.02-2016-2373008221-П-133			
Изм.	Кол.уч.	Лист	№ док.	Подпись	Дата	Генеральный план и благоустройство прилегающей территории к многоквартирным жилым домам в г. Усть-Лабинске по ул. Южная, дом №2	стадия	лист	листов
							П	7	12
Директор		Калала				СХЕМА ДЕТСКОЙ ИГРОВОЙ ПЛОЩАДКИ И ЗОНЫ ОТДЫХА	<div></div> ООО "Архицентр" тел. 8(242) 4-97-65 2017 г.		
Разраб.		Хмелькова							