



ПЛАН БЛАГОУСТРОЙСТВА М1:500
г. Усть-Лабинск, ул. Ободовского, 33

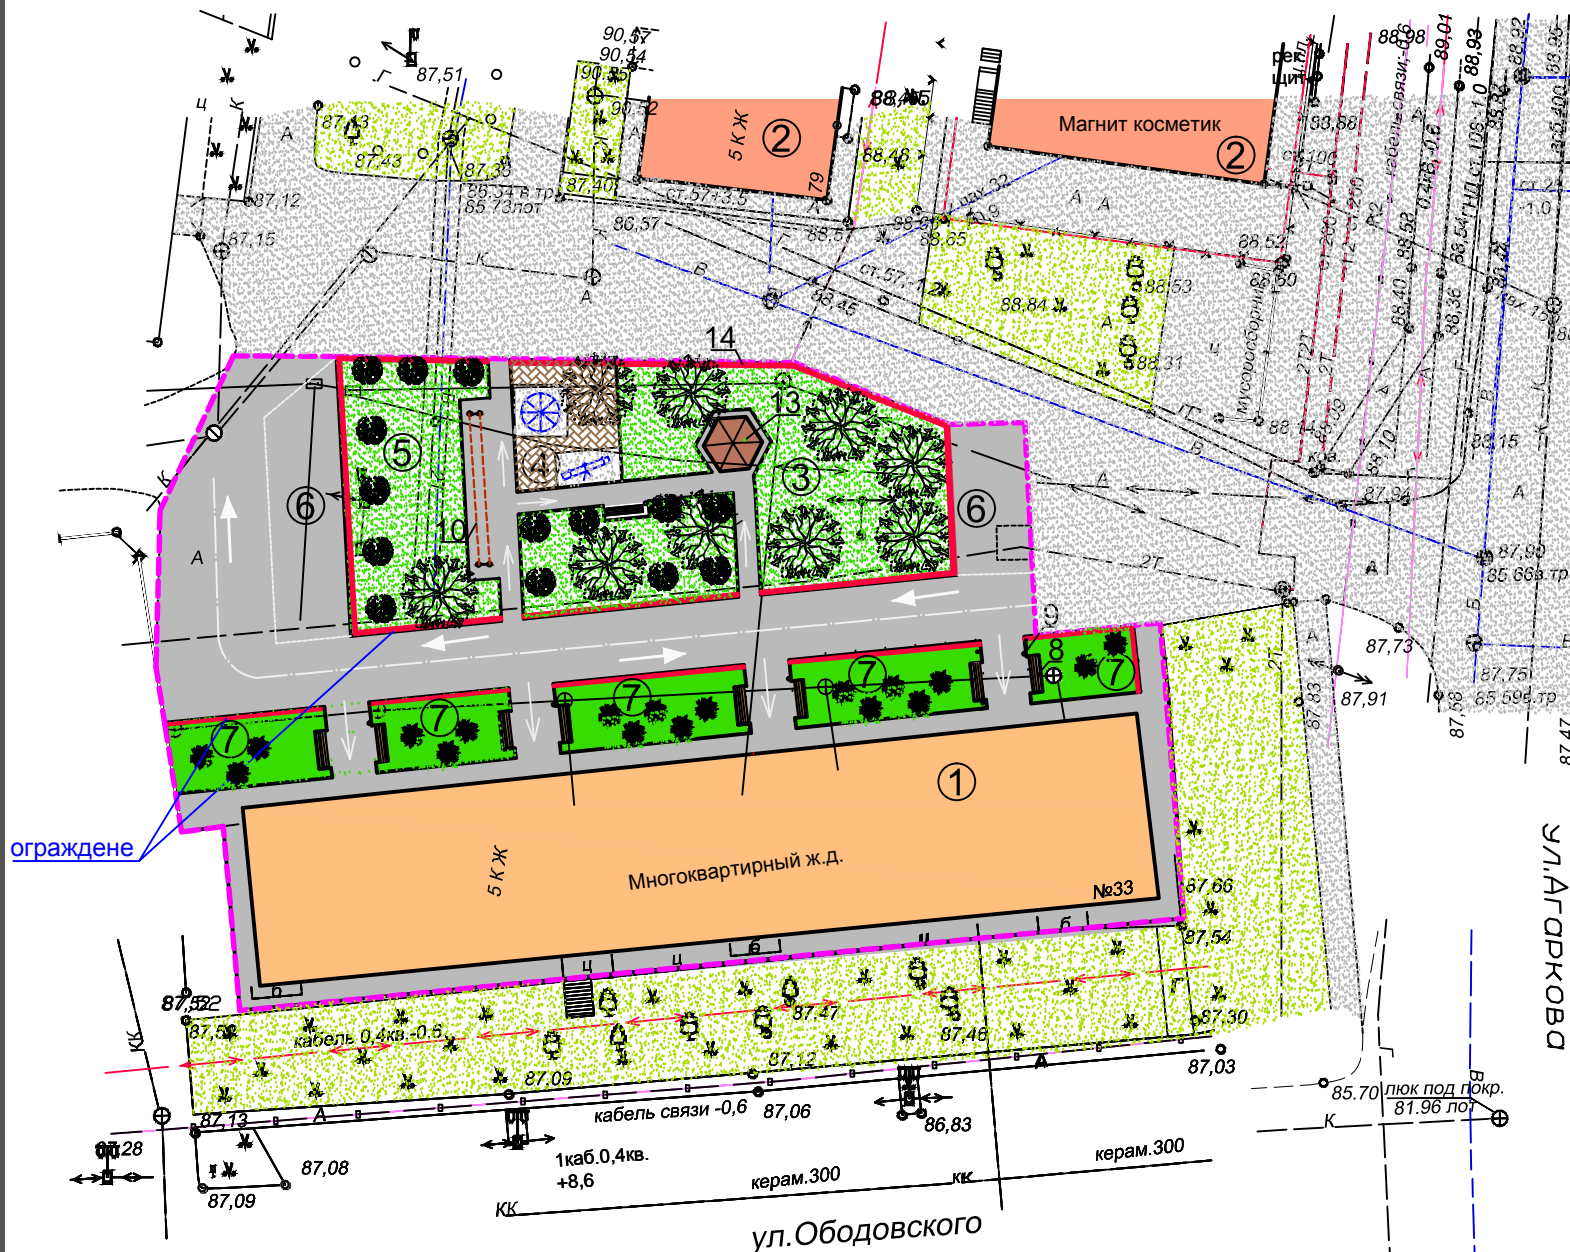

Эскиз
ограждения ООО "Авен"

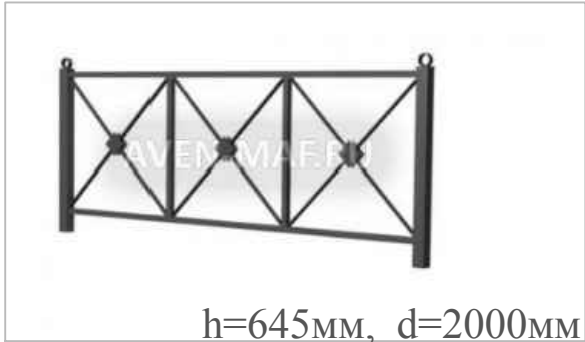


ЭКСПЛИКАЦИЯ ЗДАНИЙ И СООРУЖЕНИЙ

№ п/п	НАИМЕНОВАНИЕ	ЕДИНИЦА ИЗМЕРЕНИЯ	КОЛИЧЕСТВО	ПРИМЕЧАНИЯ
1	Многоквартирный жилой дом	шт.	1	№33
2	Существующие строения	шт.		
3	Зона отдыха	шт.	1	проектируемая (с размещением беседки, лавочки) досадить деревья
4	Детская игровая площадка	шт.	1	проектируемая (с размещением детских качелей)
5	Зелёная зона	шт.	1	посадка деревьев, кустарников
6	Площадка для хозяйственных нужд	шт.	2	
7	Цветочная клумба	шт.	5	высадить хвойные растения кусты Можжевельника, Хосты засеять газонную траву
8	Лавочка	шт.	8	типовая ООО "Авен" С-72/1
9	Урна	шт.	5	типовая ООО "Авен" У-206
10	Конструкция для сушки белья	шт.	1	10 п.м. (на 2е полосы)
13	Беседка	шт.	1	ООО"Авен" (Ш-3)
14	Ограждение	п.м.	160	проектируемое типовая ООО "Авен" О-314

УСЛОВНЫЕ ОБОЗНАЧЕНИЯ

УСЛОВНЫЕ ИЗОБРАЖЕНИЯ	НАИМЕНОВАНИЕ
	земельный участок подлежащий благоустройству
	существующий жилой многоквартирный жилой дом
	а/бетонное покрытие
	цветочные клумбы, газон (хвойные деревья и кустарники, мраморная крошка (отсыпка на клумбах)
	тротуарная плитка
	резиновое покрытие
	Ограждение
	деревья лиственные (газон)
	Существующие строения
	Существующая зелёная зона
	Существующее покрытие

						свидетельство на выполнение проектных работ № 2046.02-2016-2373008221-П-133			
Изм.	Кол.уч.	Лист	№ док.	Подпись	Дата	Генеральный план и благоустройство прилегающей территории к многоквартирному жилому дому в г. Усть-Лабинске по ул. Ободовского,33	стадия	лист	листов
Директор	Калала						п	7	12
Разраб.	Хмелькова					План благоустройства		ООО "Архицентр" тел. 8(242) 4-97-65 2017 г.	