


# ЭКСПЛИКАЦИЯ ЗДАНИЙ И СООРУЖЕНИЙ

1	№79
---	-----

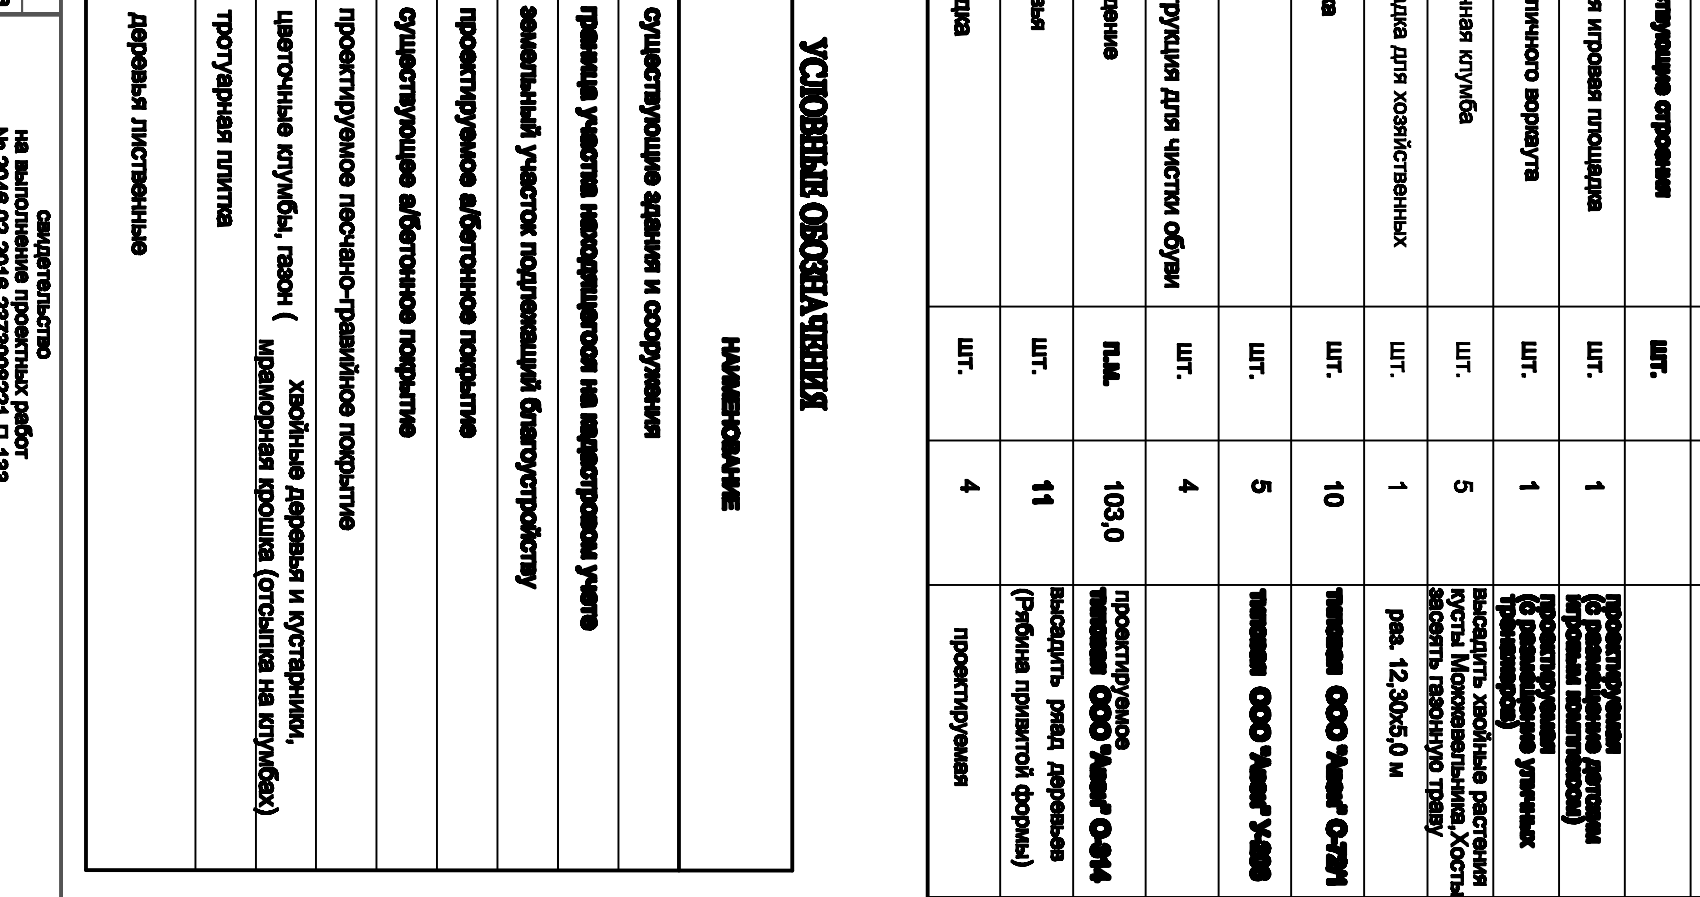

НАИМЕНОВАНИЕ	ЕДИНИЦА ИЗМЕРЕНИЯ	КОЛИЧЕСТВО	ПРИМЕЧАНИЯ
каркасный жилой дом	шт.	1	№79
открытые ступени	шт.		
я и лировая площадка	шт.	1	проектируемая (о разбивке дорожки и тротуаров)
личного вождения	шт.	1	проектируемая (о разбивке улочных тротуаров)
инная клубная	шт.	5	высадить хвойные растения (кустары Можжевельника, Хосты) засеять газонную траву
площадка для хозяйственных	шт.	1	раз. 12,30х5,0 м
за	шт.	10	травосеи 000 %дер* 0-7201
	шт.	5	травосеи 000 %дер* У-2200
рукавицы для чистки обуви	шт.	4	
деревья	шт.	103,0	проектируемые травосеи 000 %дер* 0-814
деревья	шт.	11	высадить ряд деревьев (Рябина привитой формы)
деревья	шт.	4	проектируемая

## УСЛОВНЫЕ ОБОЗНАЧЕНИЯ

<b>НАИМЕНОВАНИЕ</b>	
существующие здания и сооружения	
граница участка находящегося на кадастровом учете	
земельный участок подлежащий благоустройству	
проектируемое а/бетонное покрытие	
существующее а/бетонное покрытие	
проектируемое песчано-гравийное покрытие	
цветочные клумбы, газон (хвойные деревья и кустарники, мраморная крошка (отсыпка на клумбах)	
трогударная плитка	
деревья лиственные	

свидетельство на выполнение проектных работ № 2046.02-2016-2373008224-Г-133	Генеральный план и благоустройство прилегающей территории к многоквартирному жилому дому в г. Усть-Табинская по ул. Аларкова, 79		
	этажи	лист	листов
	п	7	12
План благоустройства	ООО "Архисентр" тел. 8(242) 4-07-65 2017 г.		