


РАЗБИВОЧНЫЙ ГЕНПЛАН М1:500

г. Усть-Лабинск, ул. Ободовского, 33

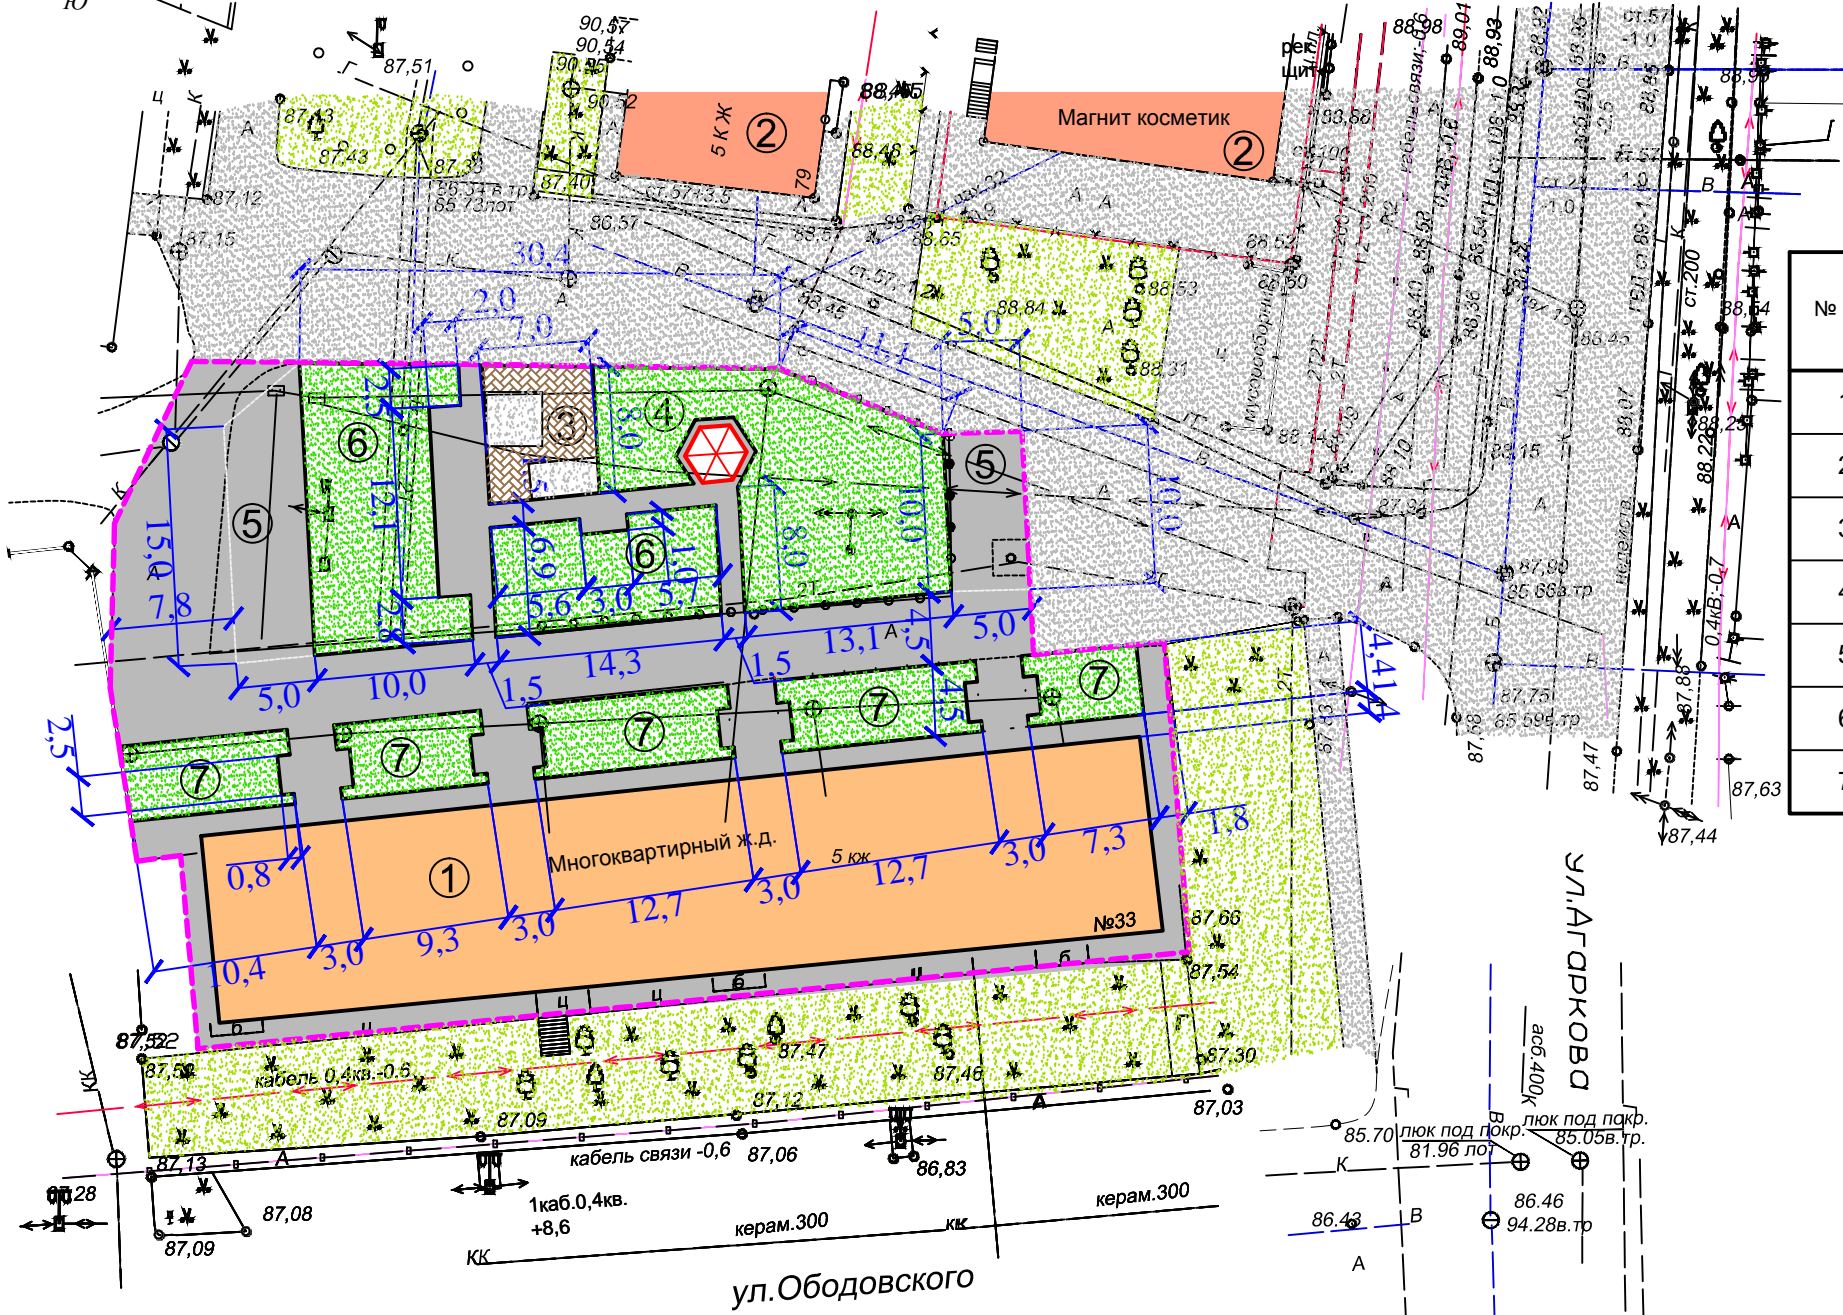

ЭКСПЛИКАЦИЯ ЗДАНИЙ И СООРУЖЕНИЙ

| № п/п | НАИМЕНОВАНИЕ | ПРИМЕЧАНИЯ |
|-------|---------------------------------|--------------------------|
| 1 | Многоквартирный жилой дом №81 | существующий |
| 2 | Существующий строения | существующие |
| 3 | Детская игровая площадка | проектируемая |
| 4 | Зона отдыха | проектируемая |
| 5 | Площадка для хозяйственных нужд | проектируемая |
| 6 | Зелёная зона | подлежащие реконструкции |
| 7 | Цветочные клумбы | подлежащие реконструкции |

УСЛОВНЫЕ ОБОЗНАЧЕНИЯ

- граница участка подлежащие благоустройству
- существующий многоквартирный жилой дом
- существующие строения
- а/бет. покрытие (подлежащее кап. ремонту)
- проектируемая тротуарная плитка
- газон, цветочные клумбы (подлежащие реконструкции)
- существующее а/бет. покрытие
- существующая зелёная зона

| | | | | | | | | |
|----------------------|---------|------|--------|---------|------|--|--|--|
| Изм. | Крп.уч. | Лист | № док. | Подпись | Дата | свидетельство на выполнение проектных работ № 2046.02-2016-2373008221-П-133 | | |
| Директор Калала | | | | | | Генеральный план и благоустройство прилегающей территории к многоквартирному жилому дому в г. Усть-Лабинске по ул. Ободовского,33 | | |
| | | | | | | | | |
| Разраб. Хмелькова | | | | | | Разбивочный ГЕНПЛАН | | |
| | | | | | | | | |
| | | | | | | стадия П | | |
| | | | | | | лист 8 | | |
| | | | | | | листов 12 | | |
| | | | | | | ООО "Архицентр" тел. 8(242) 4-97-65 2017 г. | | |