


СХЕМА РЕКОНСТРУКЦИИ ТЕРРИТОРИИ  
г. Усть-Лабинск ул. Ленина  
( от ул.Островского до ул.Советской )

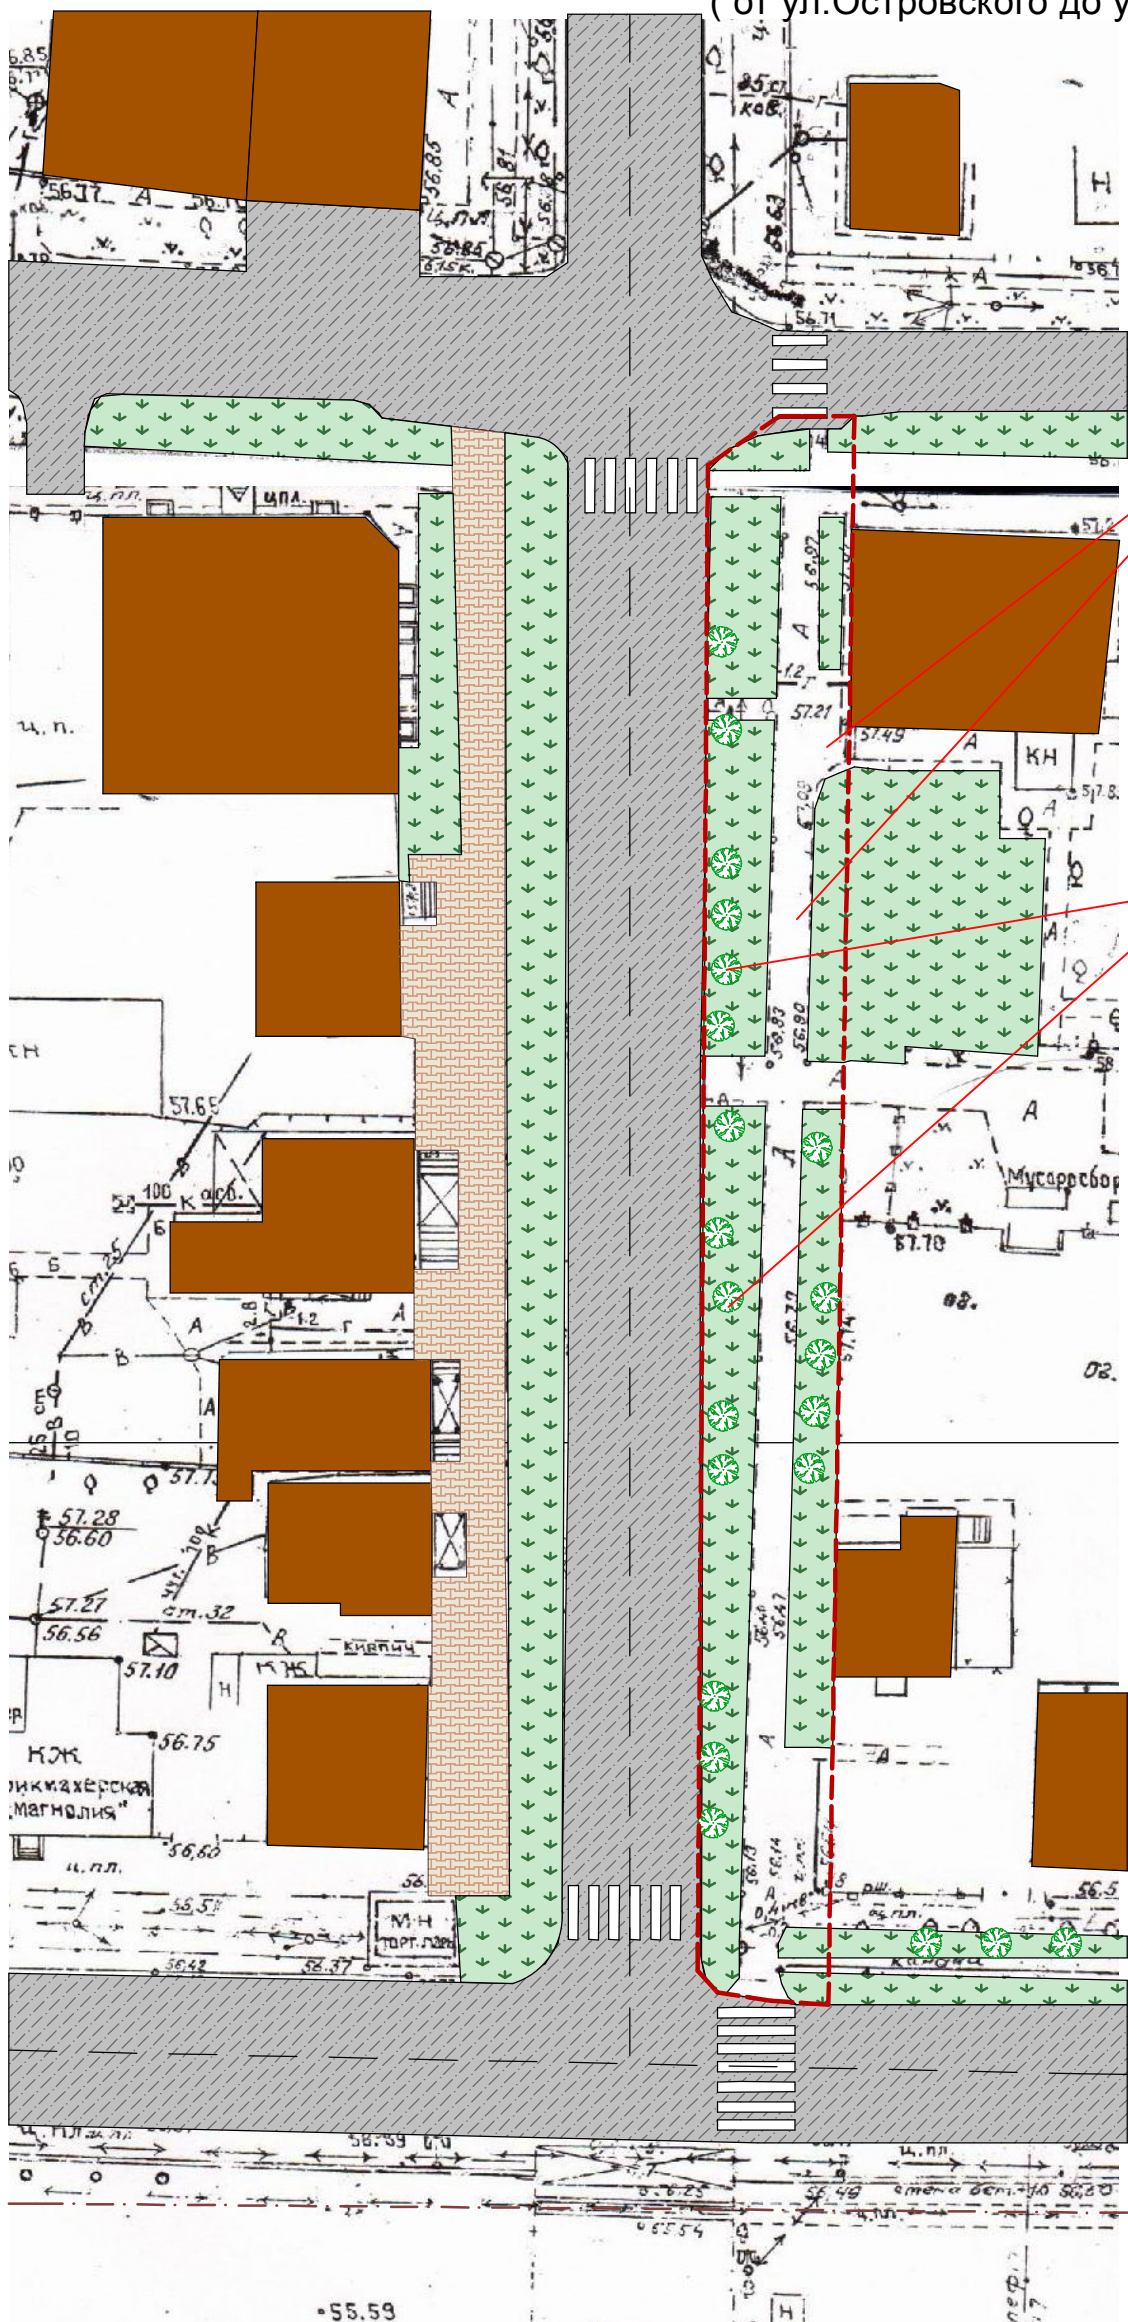


ПРИМЕЧАНИЕ:

Перед началом работ по благоустройству следует выполнить топографическую съемку с точным нанесением зеленых насаждений .  
Схема освещения территории разрабатывается отдельным проектом

УСЛОВНЫЕ ОБОЗНАЧЕНИЯ

Условные изображения	Наименование
	существующие здания и сооружения
	существующее тротуарное покрытие
	существующее а/бетонное покрытие
	существующее газонное покрытие
	земельный участок подлежащий благоустройству

						Благоустройство улицы в г. Усть-Лабинске			
Изм.	Кол.уч	Лист	№Док.	Подп	Дата				
						Проект благоустройства	Стадия	Лист	Листов
Директор	Калала В.М.						ПБ	5	8
Исполнит.	Хмелькова Н.А.					Схема реконструкции территории	 ООО "АРХИЦЕНТР" г. Кореновск 2017 г.		