


РАЗБИВОЧНАЯ СХЕМА ТЕРРИТОРИИ
г. Усть -Лабинск ул. Ленина
(от ул.Островского до ул.Советской)
М 1:500

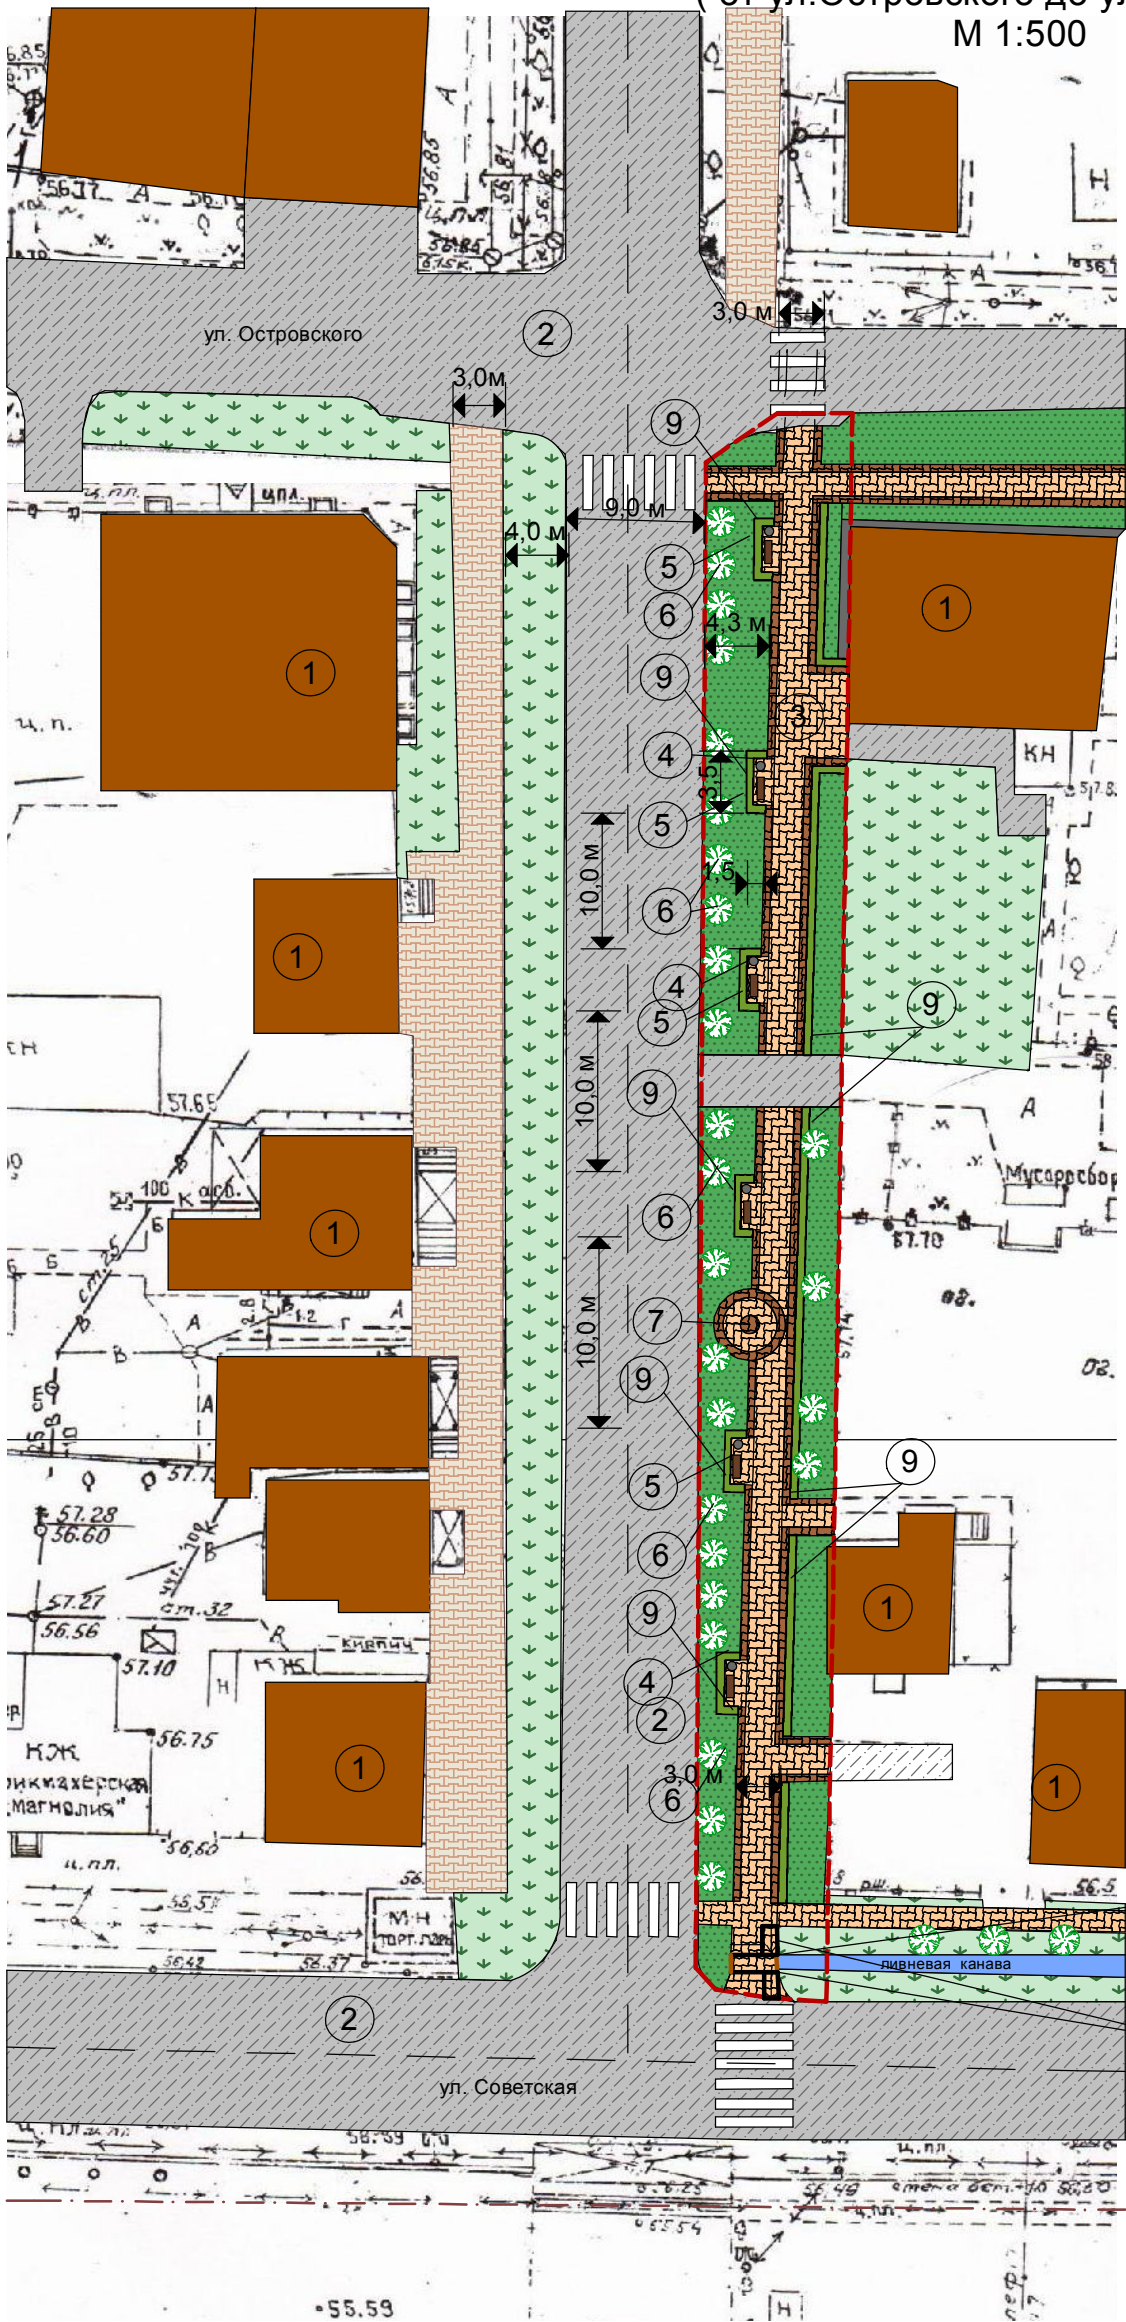

УСЛОВНЫЕ ОБОЗНАЧЕНИЯ


Условные изображения	Наименование
	существующие здания и сооружения
	существующее тротуарное покрытие
	существующее а/бетонное покрытие
	существующее газонное покрытие
	земельный участок подлежащий благоустройству
	проектируемое тротуарное покрытие
	проектируемое тротуарное покрытие
	проектируемое газонное покрытие
	Существующие зеленые насаждения (деревья)
	"Живая изгородь" кустарник (Самшит)

ЭКСПЛИКАЦИЯ

№	Наименование	Примечание
1	Капитальные строения	существующие
2	Проезжая часть	существующая
3	Пешеходная зона	проектируемая
4	Урна (металлическая)	проектируемая (ООО "Авент")
5	Лавочка	проектируемая
6	Деревья ,газонное покрытие	проектируемое
7	Цветочный вазон	проектируемый
8	Ограждение пешеходного мостика	существующее
9	"Живая изгородь" кустарники	проектируемая (Самшит)

ПРИМЕЧАНИЕ:

Все замеры выполнены на топооснове предоставленной заказчиком.Для подсчета объемов работ необходима топографическая съемка данного участка с отметками высот и озеленением.

						Благоустройство улицы в г. Усть-Лабинске			
Изм.	Кол.уч	Лист	№Док.	Подп	Дата				
						Проект благоустройства	Стадия	Лист	Листов
	Директор	Калала В.М.					ПБ	7	8
Исполнит.	Хмелькова Н.А.					Схема благоустройства территории (размещения)		ООО "АРХИЦЕНТР"	
								г. Кореновск 2017 г.	