

Ходатайство об установлении публичного сервитута	
1	Администрация Усть-Лабинского городского поселения Усть-Лабинского района Краснодарского края (наименование органа, принимающего решение об установлении публичного сервитута)
2	Сведения о лице, представившем ходатайство об установлении публичного сервитута (далее - заявитель):
2.1	Полное наименование Администрация Усть-Лабинского городского поселения Усть-Лабинского района Краснодарского края
2.2	Почтовый адрес (индекс, субъект Российской Федерации, населенный пункт, улица, дом) Краснодарский край, Усть-Лабинский район, г. Усть-Лабинск, ул. Ленина, 38
2.3	Адрес электронной почты adm_yst@mail.ru
2.4	ОГРН 1052331330556
2.5	ИНН 2356044276
3	Установление публичного сервитута в отношении земель и земельных участков необходимо в целях эксплуатации существующего линейного объекта распределительного подземного газопровода высокого давления и ШГРП по улице Кирпичной в городе Усть-Лабинске в соответствии с п. 1 ст. 39.37 Земельного кодекса Российской Федерации
4	Испрашиваемый срок публичного сервитута: 49 (сорок девять) лет
5	Срок, в течение которого в соответствии с расчетом заявителя использование земельного участка (его части) и (или) расположенного на нем объекта недвижимости в соответствии с их разрешенным использованием будет в соответствии с пп. 4 п. 1 ст. 39.41 Земельного кодекса Российской Федерации невозможно или существенно затруднено (при возникновении таких обстоятельств): так как публичный сервитут предполагается установить в целях эксплуатации существующего сооружения, то обстоятельства, влияющие на невозможность или существенное затруднение использования земельного участка (его части) и (или) расположенного на нем объекта недвижимости в соответствии с их разрешенным использованием, отсутствует
6	Обоснование необходимости установления публичного сервитута: Установление сервитута необходимо для эксплуатации существующего линейного объекта системы газоснабжения, используемого для организации газоснабжения населения. Согласно пп. 6 п. 1 ст. 23(1) Закона Краснодарского края от 21 июля 2008 года №1540-КЗ «Градостроительный кодекс Краснодарского края» на генеральных планах городских и сельских поселений, муниципальных округов, городских округов подлежат отображению следующие виды объектов местного значения: газопроводы, предназначенные для транспортировки природного газа с рабочим давлением в газопроводе свыше 0,005 до 1,2 МПа включительно и сжиженного углеродного газа с рабочим давлением в газопроводе свыше 0,005 до 1,6 МПа включительно. Сведения о договоре, предусмотренном ст. 19 Федерального закона от 08.11.2007 г. № 257-ФЗ «Об автомобильных дорогах и о дорожной деятельности в Российской Федерации и о внесении изменений в отдельные законодательные акты Российской Федерации» в случае, если подано ходатайство об установлении публичного сервитута в целях, предусмотренных пп. 4.1 ст. 39.37 Земельного кодекса Российской Федерации не предусмотрено, так как границы публичного сервитута не пересекают границы полос отвода и придорожных полос автомобильных дорог федерального, регионального, межмуниципального и местного значений.

7	<p>Сведения о правообладателе инженерного сооружения, которое переносится в связи с изъятием земельного участка для государственных или муниципальных нужд, а также о правообладателе инженерного сооружения, являющегося линейным объектом, реконструкция, капитальный ремонт которого (реконструкция, капитальный ремонт участков (частей) которого) осуществляются в связи с планируемым строительством, реконструкцией, капитальным ремонтом объектов капитального строительства, в случае, если заявитель не является правообладателем указанного инженерного сооружения (в данном случае указываются сведения в объеме, предусмотренном строкой 2 настоящей формы) (заполняется в случае, если ходатайство об установлении публичного сервитута подается с целью установления публичного сервитута в целях реконструкции инженерного сооружения, являющегося линейным объектом, реконструкции его участка (части), которое переносится в связи с изъятием такого земельного участка для государственных или муниципальных нужд, а также если ходатайство об установлении публичного сервитута подается с целью установления публичного сервитута в целях реконструкции, капитального ремонта инженерного сооружения, являющегося линейным объектом, реконструкции, капитального ремонта его участков (частей) не требуется к заполнению.</p>						
8	<p>Кадастровые номера земельных участков (при их наличии), в отношении которых подано ходатайство об установлении публичного сервитута, адреса или иное описание местоположения таких земельных участков:</p> <table border="1" data-bbox="316 931 1465 1066"> <thead> <tr> <th data-bbox="316 931 395 1003">№ п/п</th> <th data-bbox="395 931 671 1003">Кадастровый номер земельного участка</th> <th data-bbox="671 931 1465 1003">Адрес (местоположение)</th> </tr> </thead> <tbody> <tr> <td data-bbox="316 1003 395 1066">1</td> <td data-bbox="395 1003 671 1066">23:35:0506004:132</td> <td data-bbox="671 1003 1465 1066">край Краснодарский, р-н Усть-Лабинский, г. Усть-Лабинск, ул. Спортивная, 6</td> </tr> </tbody> </table>	№ п/п	Кадастровый номер земельного участка	Адрес (местоположение)	1	23:35:0506004:132	край Краснодарский, р-н Усть-Лабинский, г. Усть-Лабинск, ул. Спортивная, 6
№ п/п	Кадастровый номер земельного участка	Адрес (местоположение)					
1	23:35:0506004:132	край Краснодарский, р-н Усть-Лабинский, г. Усть-Лабинск, ул. Спортивная, 6					

Заместитель главы
Усть-Лабинского
городского поселения
Усть-Лабинского района



М.В Епишов

ГРАФИЧЕСКОЕ ОПИСАНИЕ

местоположения границ населенных пунктов, территориальных зон, особо охраняемых природных территорий, зон с особыми условиями использования территории

Публичный сервитут в отношении земель и земельных участков в целях эксплуатации распределительного подземного газопровода высокого давления и ШГРП по улице Кирпичной

(наименование объекта, местоположение границ которого описано (далее - объект))

Раздел 1

Сведения об объекте

№ п/п	Характеристики объекта	Описание характеристик
1	2	3
1.	Местоположение объекта	Краснодарский край, район Усть-Лабинский, город Усть-Лабинск
2.	Площадь объекта +/- величина погрешности определения площади (Р +/- Дельта Р)	246 +/- 5 м ²
3.	Иные характеристики объекта	Публичный сервитут в отношении земель и земельных участков в целях эксплуатации распределительного подземного газопровода высокого давления и ШГРП по улице Кирпичной, которые необходимы для организации газоснабжения населения, в соответствии с п. 1 ст. 39.37 Земельного кодекса. Испрашиваемый срок публичного сервитута — 49 лет.

Раздел 2

Сведения о местоположении границ объекта

1. Система координат МСК-23


2. Сведения о характерных точках границ объекта

Обозначение характерных точек границ	Координаты, м		Метод определения координат характерной точки	Средняя квадратическая погрешность положения характерной точки (Mt), м	Описание обозначения точки на местности (при наличии)
	X	Y			
1	2	3	4	5	6
1	499797.84	2195840.29	Аналитический метод	0.10	-
2	499797.94	2195855.80	Аналитический метод	0.10	-
3	499785.33	2195856.08	Аналитический метод	0.10	-
4	499785.33	2195889.58	Аналитический метод	0.10	-
5	499781.33	2195889.58	Аналитический метод	0.10	-
6	499781.33	2195852.16	Аналитический метод	0.10	-
7	499793.92	2195851.88	Аналитический метод	0.10	-
8	499793.84	2195840.31	Аналитический метод	0.10	-
1	499797.84	2195840.29	Аналитический метод	0.10	-

3. Сведения о характерных точках части (частей) границы объекта

Обозначение характерных точек части границы	Координаты, м		Метод определения координат характерной точки	Средняя квадратическая погрешность положения характерной точки (Mt), м	Описание обозначения точки на местности (при наличии)
	X	Y			
1	2	3	4	5	6
-	-	-	-	-	-

Схема расположения границ публичного сервитута

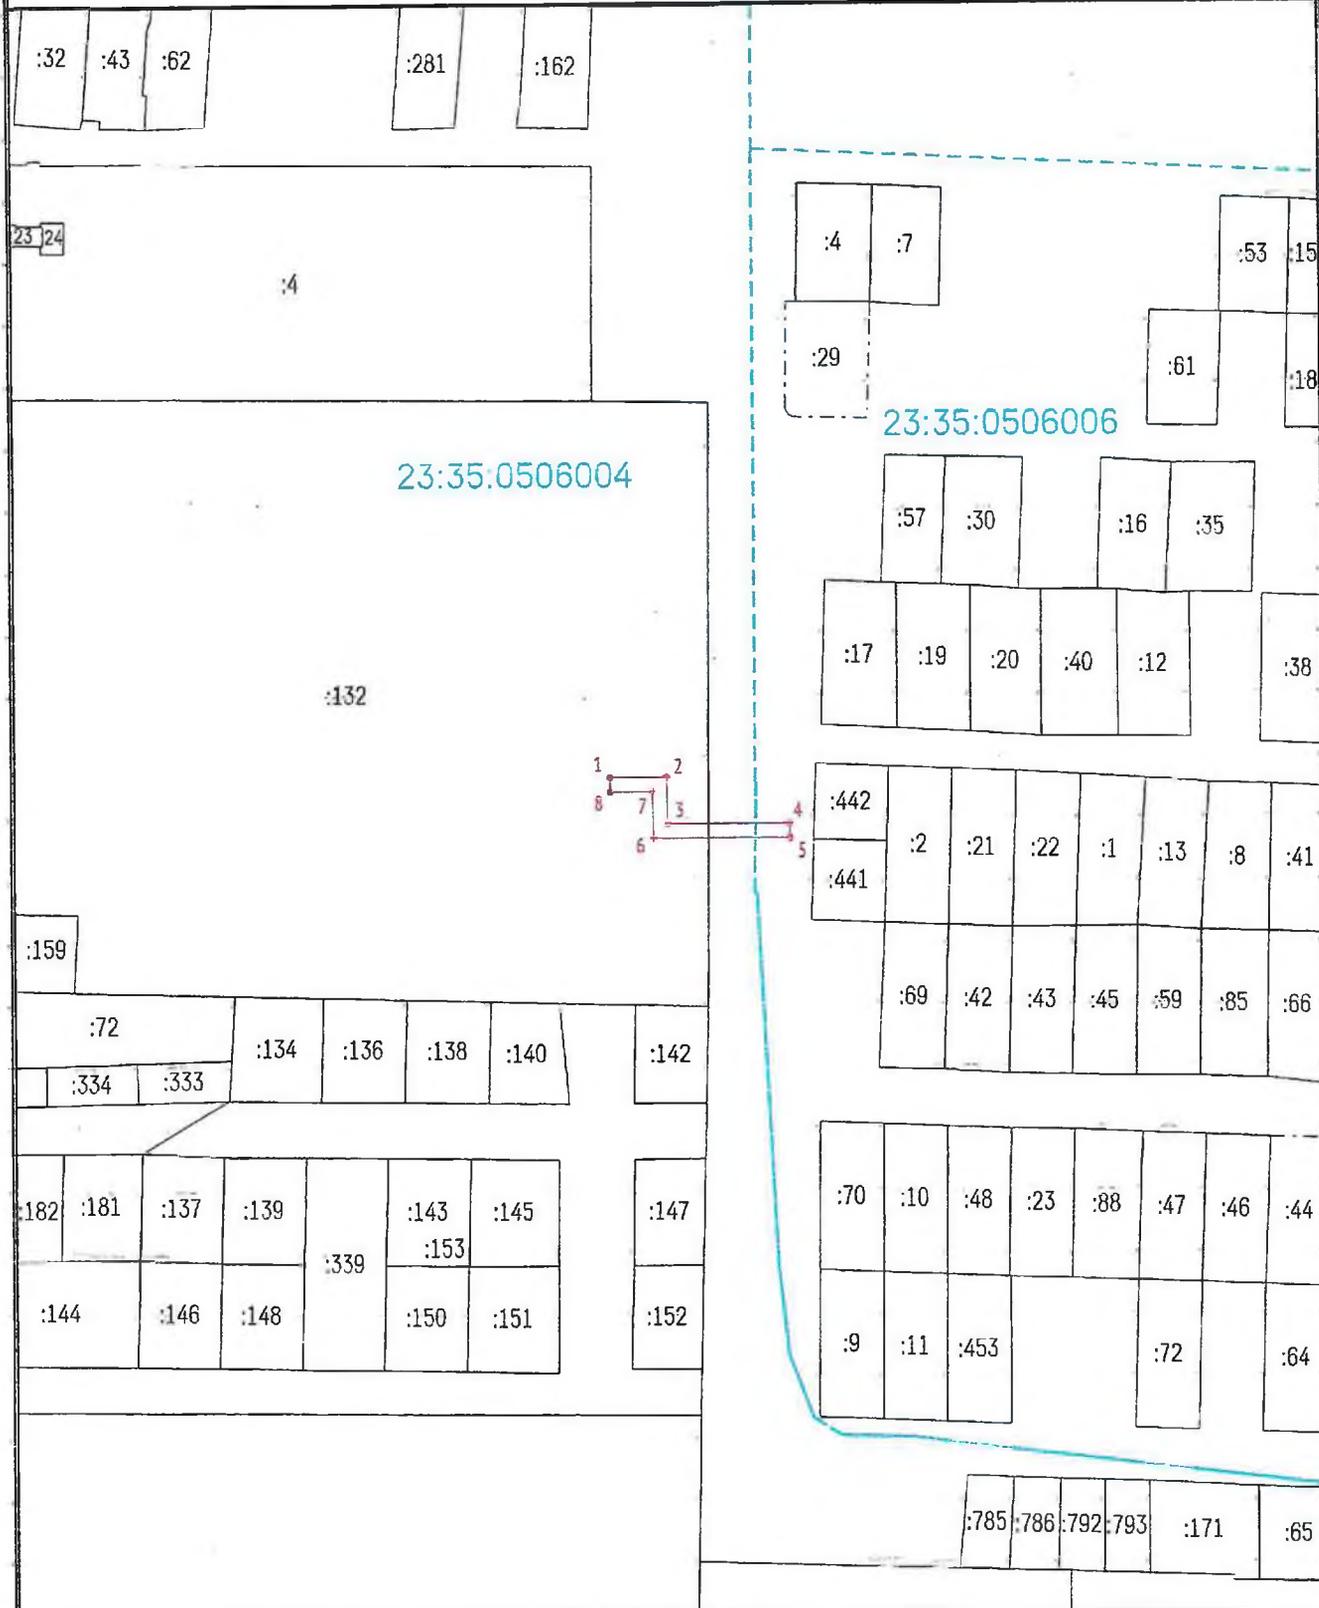

Масштаб 1:2000

Условные обозначения

- Часть границы, местоположение которой определено при выполнении кадастровых работ
- Часть границы, сведения ЕГРН о которой позволяют однозначно определить ее положение на местности
- Граница кадастрового квартала
- :65 - Кадастровый номер земельного участка

- Точка границы, местоположение которой определено при кадастровых работах (новая характерная точка)
- Обозначение новой характерной точки

23:35:0506004

- Номер кадастрового квартала

