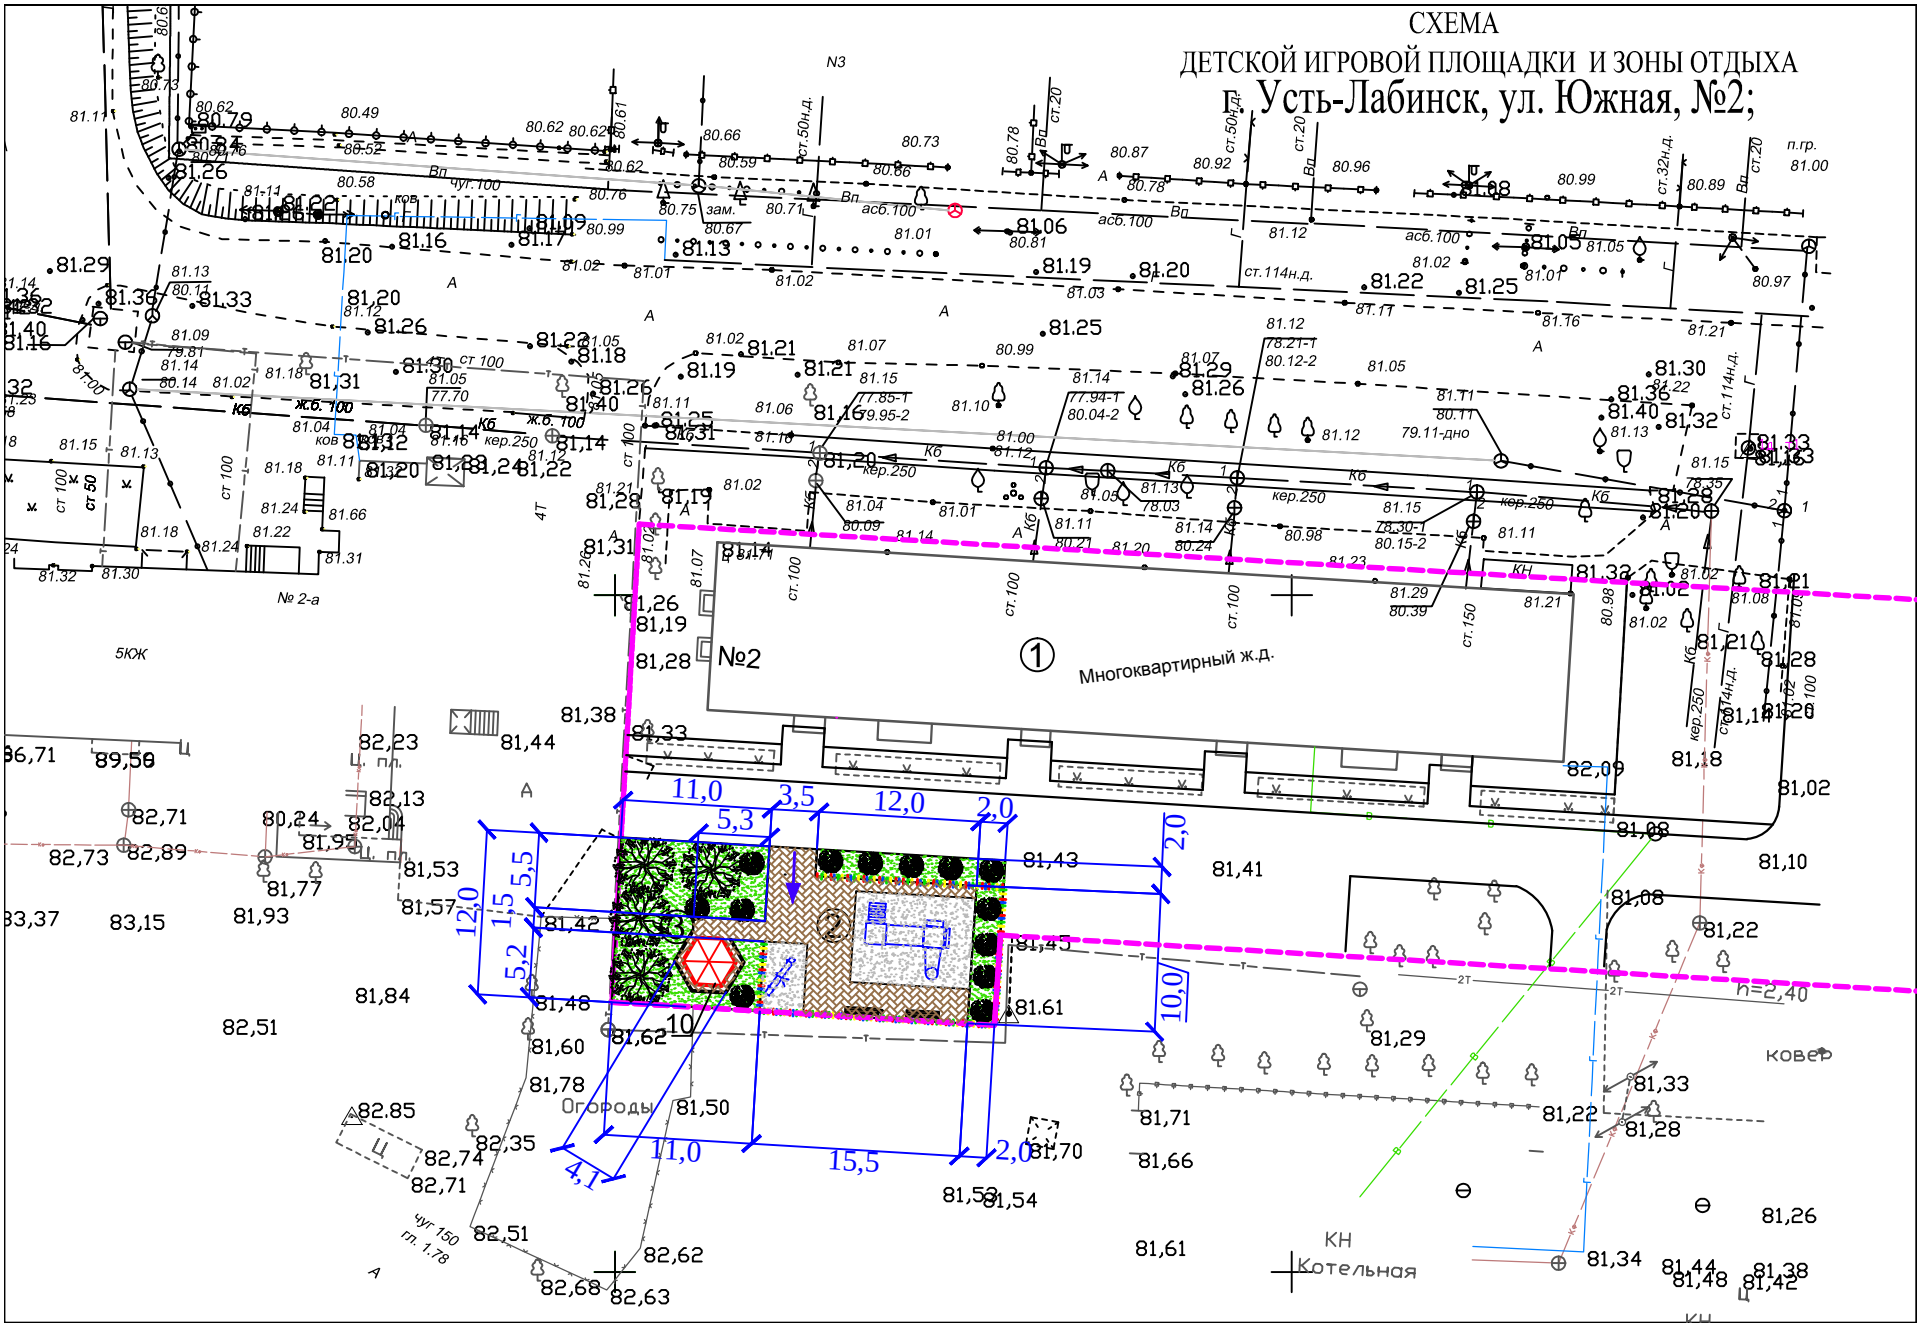СХЕМА
ДЕТСКОЙ ИГРОВОЙ ПЛОЩАДКИ И ЗОНЫ ОТДЫХА
г. Усть-Лабинск, ул. Южная, №2;